

St. Veit XI

Wimmfeld 10

Bauherr



Gemeinnützige Salzburger
Wohnbaugesellschaft m.b.H
Ignaz-Harrer-Straße 84, 5020 Salzburg



Planer

SCHWARZENBACHER STRUBER ARCHITEKTEN

Schwarzenbacher Struber Architekten ZT GmbH
Fürbergstraße 27 | 5020 Salzburg
T +43 662 652161 F +43 662 652161 10
arch@schwarzenbacherstruber.com
www.schwarzenbacherstruber.com

Planinhalt / Geschoss	Rechtsform	Haus	Top	Zimmer	m2
Lageplan	Eigentum	G.2		4	120,90


— Grundgrenze
— Gemeindegrenze

Baukörper	Hausnummer	Rechtsform
Haus A	Wimmfeld 6	Miete
Haus B	Wimmfeld 3	Miete
Haus C	Wimmfeld 5	Miete
Haus D	Wimmfeld 4	Miete
Haus E	Wimmfeld 8	Eigentum
Haus F	Wimmfeld 7	Eigentum
Haus G.1	Wimmfeld 9	Eigentum
Haus G.2	Wimmfeld 10	Eigentum
Haus H.1	Wimmfeld 11	Eigentum
Haus H.2	Wimmfeld 12	Eigentum
Haus I.1	Wimmfeld 13	Eigentum
Haus I.2	Wimmfeld 14	Eigentum

Plannummer

G2.1

Maßstab	Datum / Index	Bauaufsicht	HT / ET	FREIGABE
1:750	27.11.24 A			

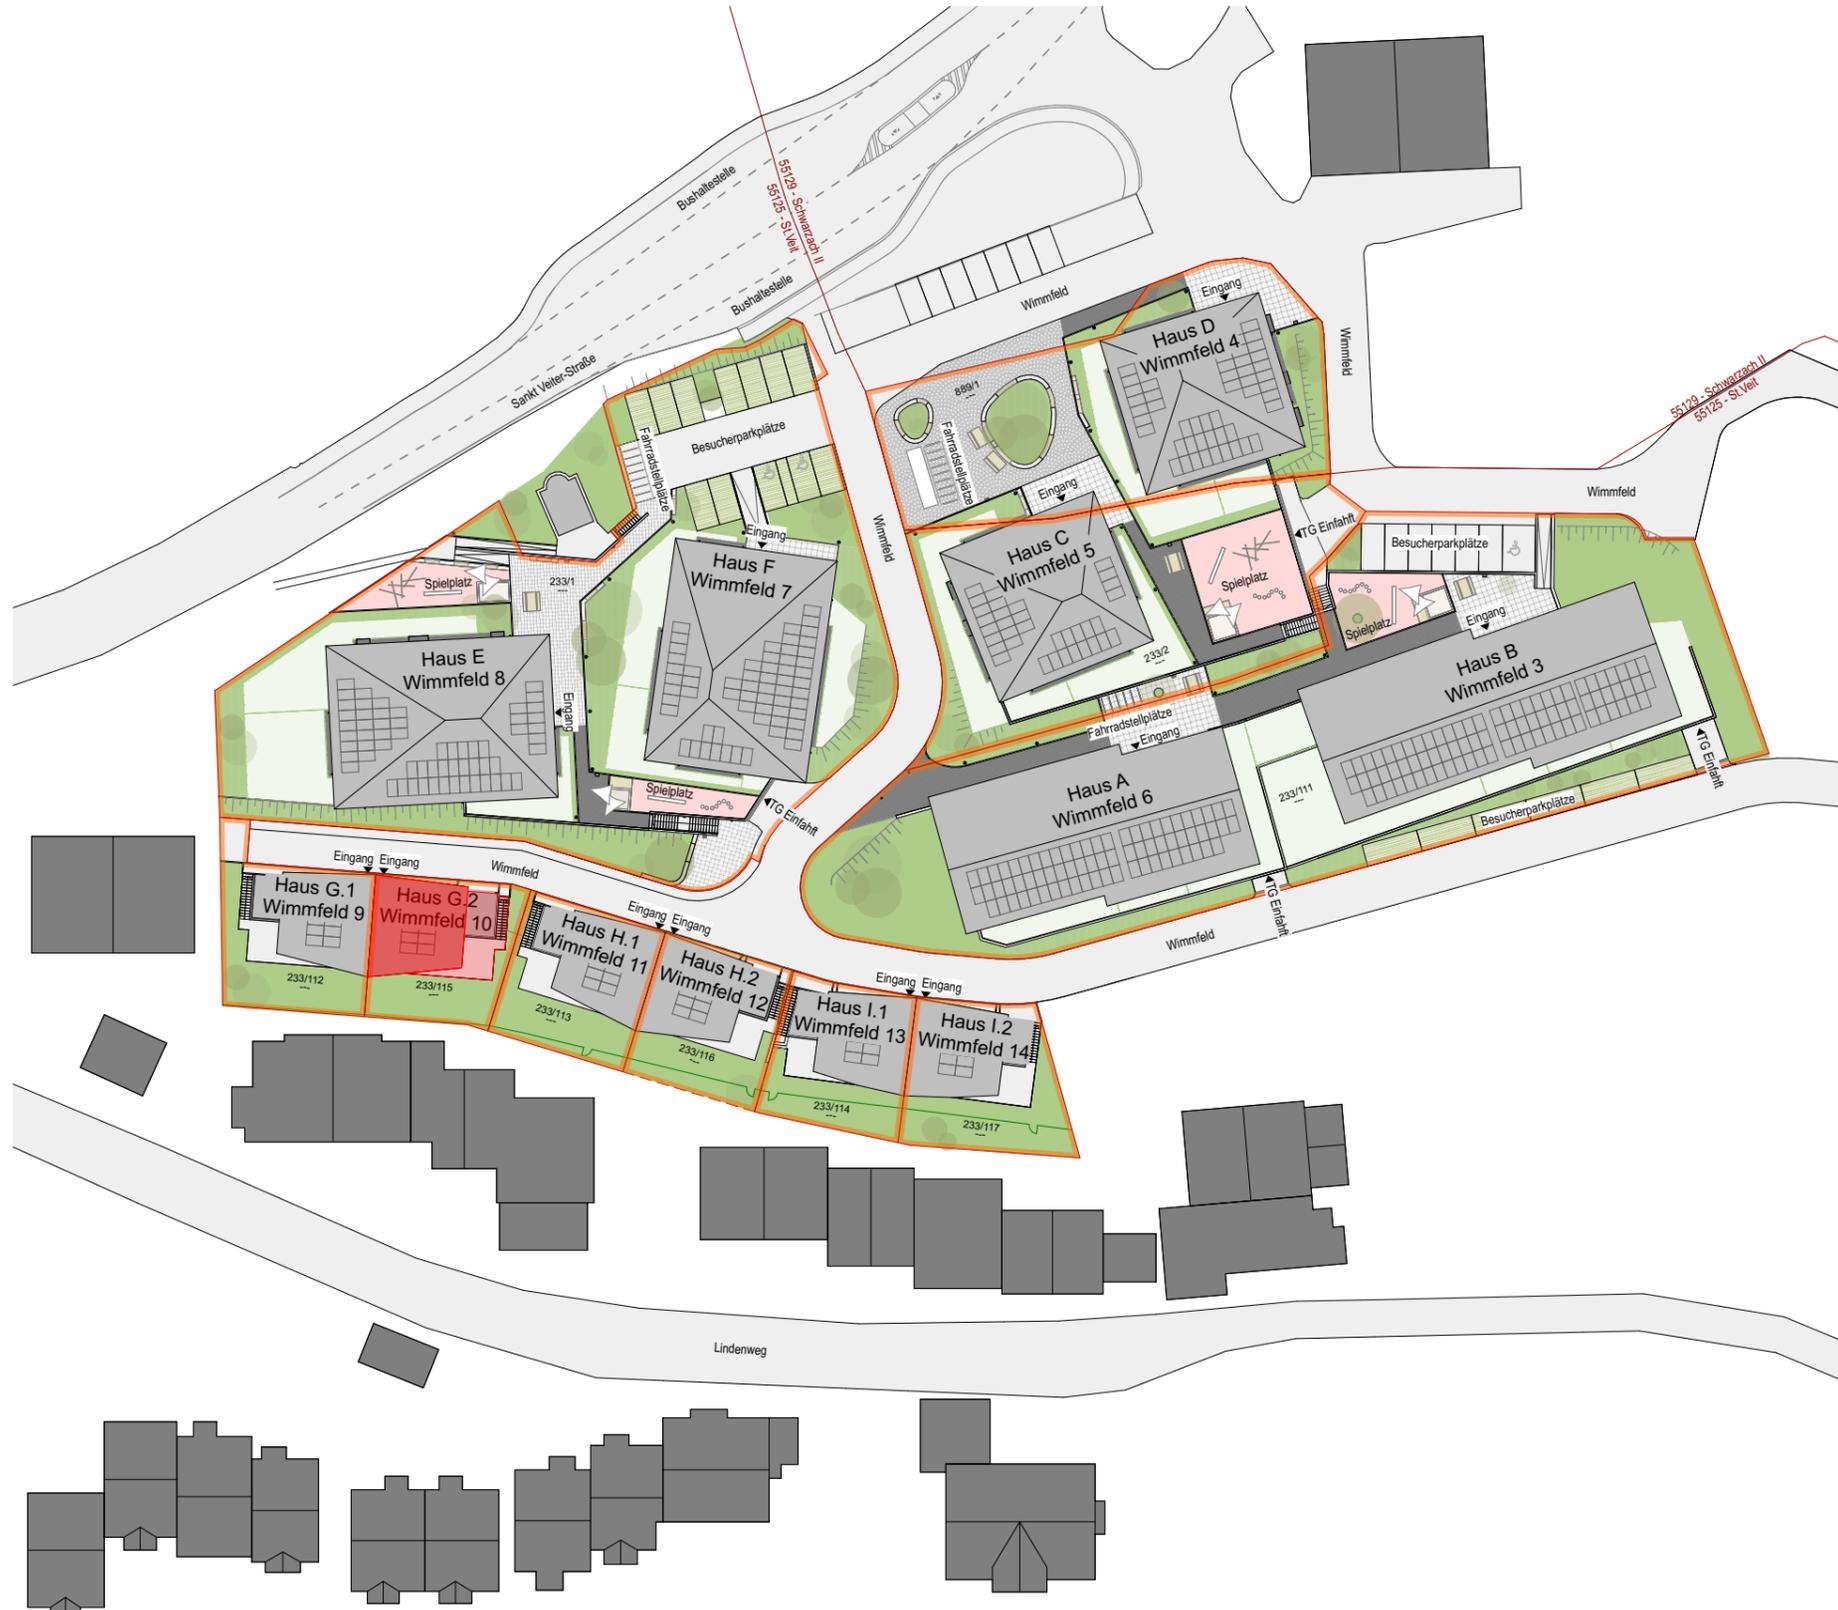

Einrichtungsgegenstände in Bereichen vor Zuluftelementen dürfen eine maximale Höhe von 2,10m nicht überschreiten. Einrichtungsgegenstände sind von der Außenwänden um mind. 5cm abzurücken.

Alle offenbaren Fenster sind Drehkippenster, restliche Fenster sind fixverglast. Dargestellte Einrichtungsgegenstände sind unverbindliche Vorschläge, zulässige Bautoleranzen sind möglich, Planmaße sind Rohbaumaße.

Für die Einrichtung gilt es Naturmaß zu nehmen. Geringfügige Flächenabweichungen aufgrund technischer oder behördlicher Erfordernisse können nicht ausgeschlossen werden. Allfällige strichliert dargestellte Sanitärgegenstände stellen die Umbaumöglichkeit auf barrierefreies Wohnen lt. Salzburger Wohnbauförderung dar.

0 10 20 30