

St. Veit XI

Wimmfeld 11

Bauherr




Gemeinnützige Salzburger
Wohnbaugesellschaft m.b.H
Ignaz-Harrer-Straße 84, 5020 Salzburg




Planer

SCHWARZENBACHER STRUBER ARCHITEKTEN

Schwarzenbacher Struber Architekten ZT GmbH
Fürbergstraße 27 | 5020 Salzburg
T +43 662 652161 F +43 662 652161 10
arch@schwarzenbacherstruber.com
www.schwarzenbacherstruber.com

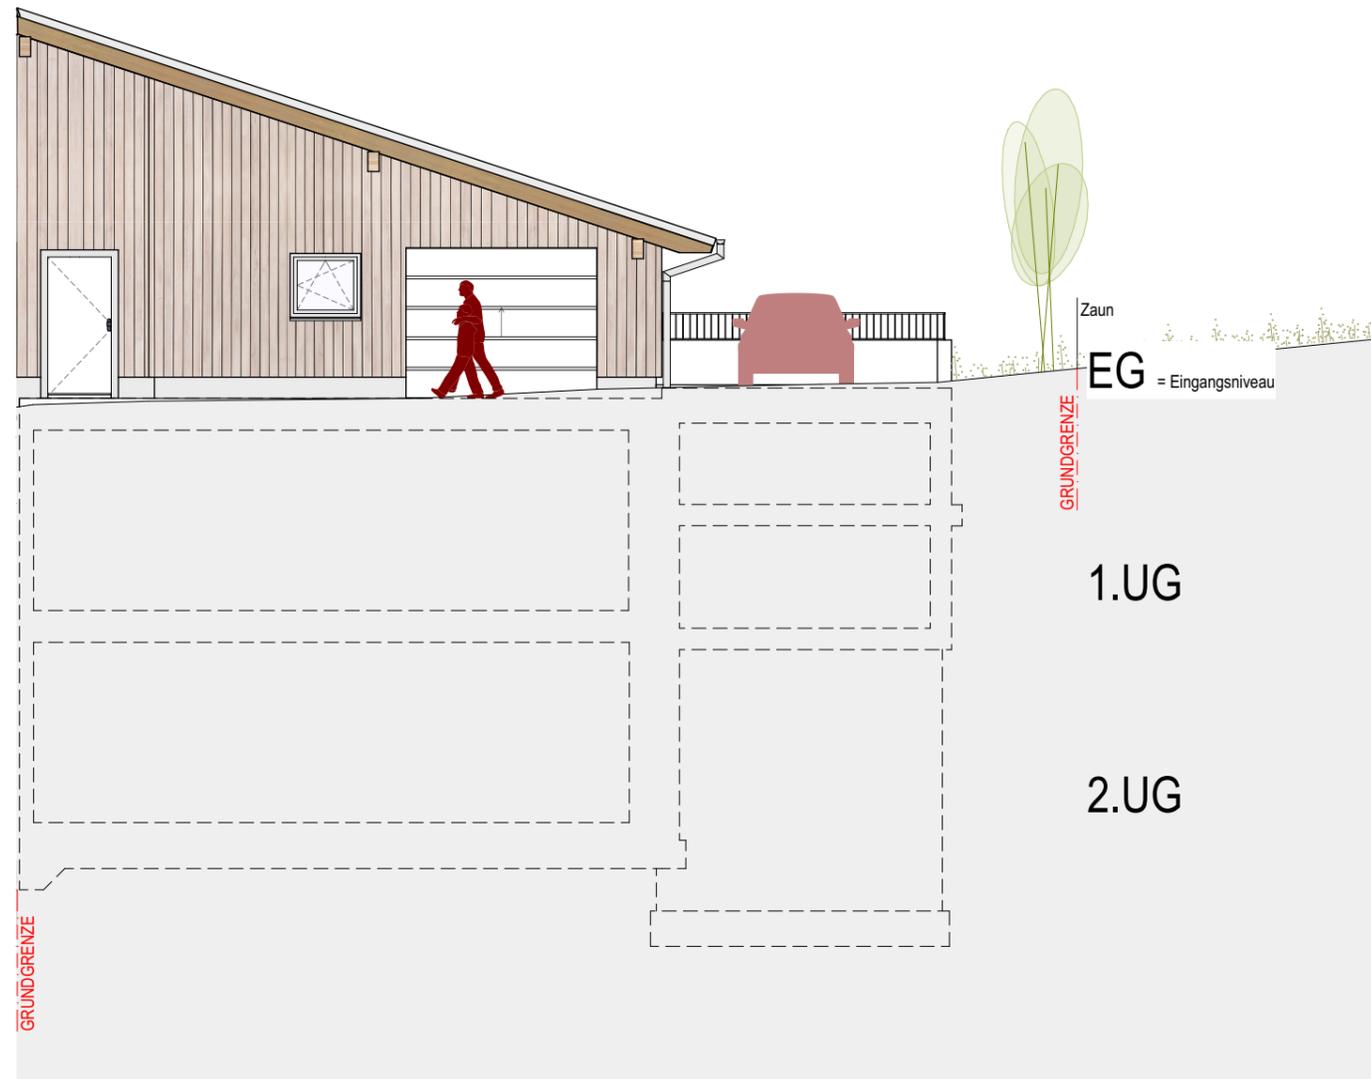

Planinhalt / Geschoss	Rechtsform	Haus	Top	Zimmer	m2
Ansicht Nord	Eigentum	H.1		4	121,61

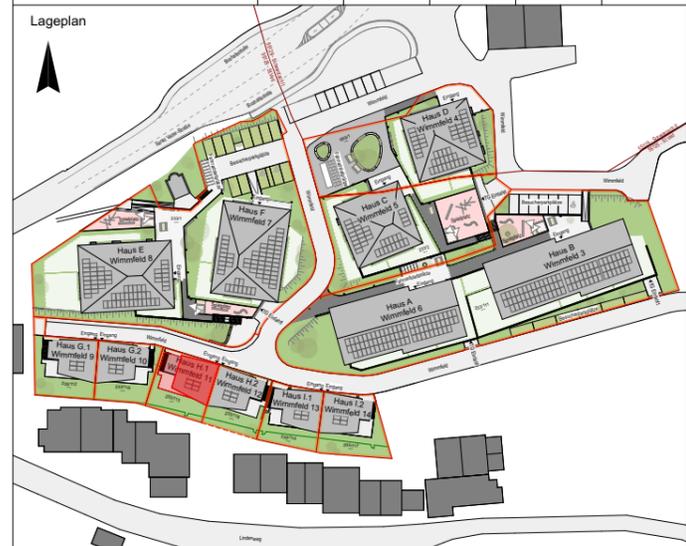

Plannummer

H1.3.1

Maßstab	Datum / Index	Bauaufsicht	HT / ET	FREIGABE
1:100	27.11.24 A			

Einrichtungsgegenstände in Bereichen vor Zuluftelementen dürfen eine maximale Höhe von 2,10m nicht überschreiten. Einrichtungsgegenstände sind von der Außenwänden um mind. 5cm abzurücken.
Alle offenbaren Fenster sind Drehkippenfenster, restliche Fenster sind fixverglast. Dargestellte Einrichtungsgegenstände sind unverbindliche Vorschläge, zulässige Bautoleranzen sind möglich, Planmaße sind Rohbaumaße.
Für die Einrichtung gilt es Naturmaß zu nehmen. Geringfügige Flächenabweichungen aufgrund technischer oder behördlicher Erfordernisse können nicht ausgeschlossen werden. Allfällige strichliert dargestellte Sanitärgegenstände stellen die Umbaumöglichkeit auf barrierefreies Wohnen lt. Salzburger Wohnbauförderung dar.



St. Veit XI

Wimmfeld 11

Bauherr



Gemeinnützige Salzburger
Wohnbaugesellschaft m.b.H
Ignaz-Harrer-Straße 84, 5020 Salzburg




Planer


SCHWARZENBACHER STRUBER ARCHITEKTEN

Schwarzenbacher Struber Architekten ZT GmbH
Fürbergstraße 27 | 5020 Salzburg
T +43 662 652161 F +43 662 652161 10
arch@schwarzenbacherstruber.com
www.schwarzenbacherstruber.com

Planinhalt / Geschoss	Rechtsform	Haus	Top	Zimmer	m2
Ansicht Süd	Eigentum	H.1		4	121,61

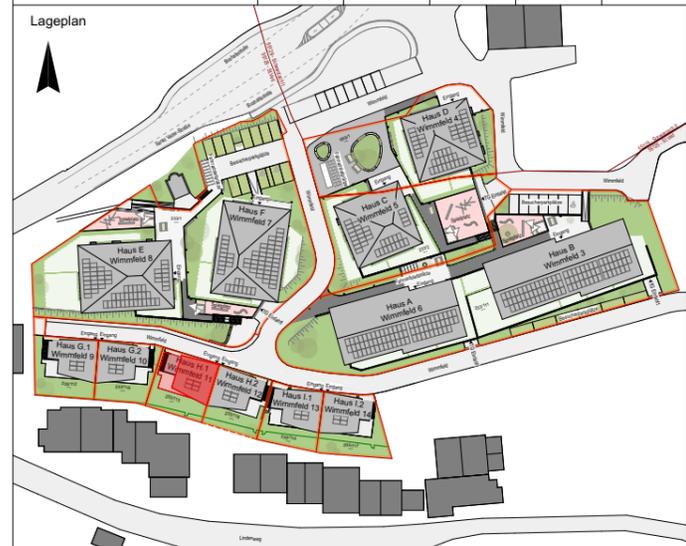

Einrichtungsgegenstände in Bereichen vor Zuluftelementen dürfen eine maximale Höhe von 2,10m nicht überschreiten. Einrichtungsgegenstände sind von der Außenwänden um mind. 5cm abzurücken.
Alle offenbaren Fenster sind Drehkippenfenster, restliche Fenster sind fixverglast. Dargestellte Einrichtungsgegenstände sind unverbindliche Vorschläge, zulässige Bautoleranzen sind möglich, Planmaße sind Rohbaumaße.
Für die Einrichtung gilt es Naturmaß zu nehmen. Geringfügige Flächenabweichungen aufgrund technischer oder behördlicher Erfordernisse können nicht ausgeschlossen werden. Allfällige strichliert dargestellte Sanitärgegenstände stellen die Umbaumöglichkeit auf barrierefreies Wohnen lt. Salzburger Wohnbauförderung dar.

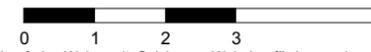

Plannummer

H13.2

Maßstab	Datum / Index	Bauaufsicht	HT / ET	FREIGABE
1:100	27.11.24 A			

St. Veit XI

Wimmfeld 11

Bauherr



Gemeinnützige Salzburger
Wohnbaugesellschaft m.b.H
Ignaz-Harrer-Straße 84, 5020 Salzburg




Planer

SCHWARZENBACHER STRUBER ARCHITEKTEN

Schwarzenbacher Struber Architekten ZT GmbH
Fürbergstraße 27 | 5020 Salzburg
T +43 662 652161 F +43 662 652161 10
arch@schwarzenbacherstruber.com
www.schwarzenbacherstruber.com

Planinhalt / Geschoss	Rechtsform	Haus	Top	Zimmer	m2
Ansicht West	Eigentum	H.1		4	121,61

Lageplan

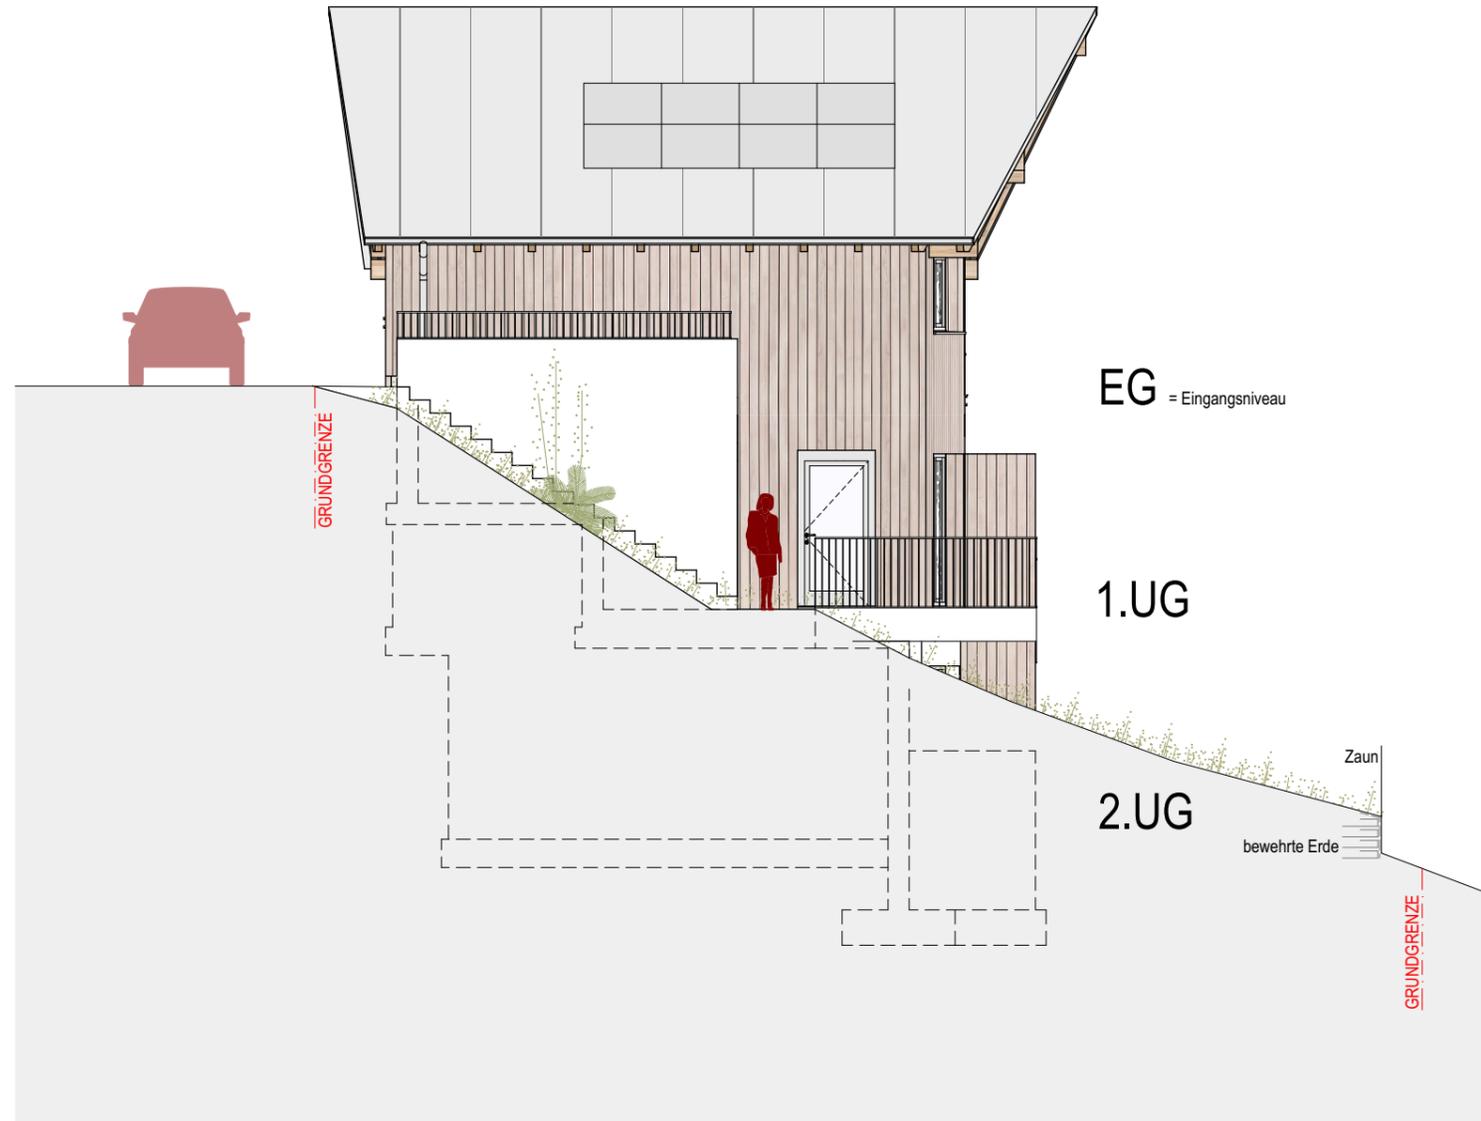

Einrichtungsgegenstände in Bereichen vor Zuluftelementen dürfen eine maximale Höhe von 2,10m nicht überschreiten. Einrichtungsgegenstände sind von der Außenwänden um mind. 5cm abzurücken.
Alle offenbaren Fenster sind Drehkippenfenster, restliche Fenster sind fixverglast. Dargestellte Einrichtungsgegenstände sind unverbindliche Vorschläge, zulässige Bautoleranzen sind möglich, Planmaße sind Rohbaumaße.
Für die Einrichtung gilt es Naturmaß zu nehmen. Geringfügige Flächenabweichungen aufgrund technischer oder behördlicher Erfordernisse können nicht ausgeschlossen werden. Allfällige strichliert dargestellte Sanitärgegenstände stellen die Umbaumöglichkeit auf barrierefreies Wohnen lt. Salzburger Wohnbauförderung dar.



Plannummer

H1.3.3

Maßstab	Datum / Index	Bauaufsicht	HT / ET	FREIGABE
1:100	27.11.24 A			

St. Veit XI

Wimmfeld 11

Bauherr



Gemeinnützige Salzburger
Wohnbaugesellschaft m.b.H
Ignaz-Harrer-Straße 84, 5020 Salzburg




Planer

SCHWARZENBACHER STRUBER ARCHITEKTEN


Schwarzenbacher Struber Architekten ZT GmbH
Fürbergstraße 27 | 5020 Salzburg
T +43 662 652161 F +43 662 652161 10
arch@schwarzenbacherstruber.com
www.schwarzenbacherstruber.com

Planinhalt / Geschoss	Rechtsform	Haus	Top	Zimmer	m2
Schnitt 1	Eigentum	H.1		4	121,61

Lageplan

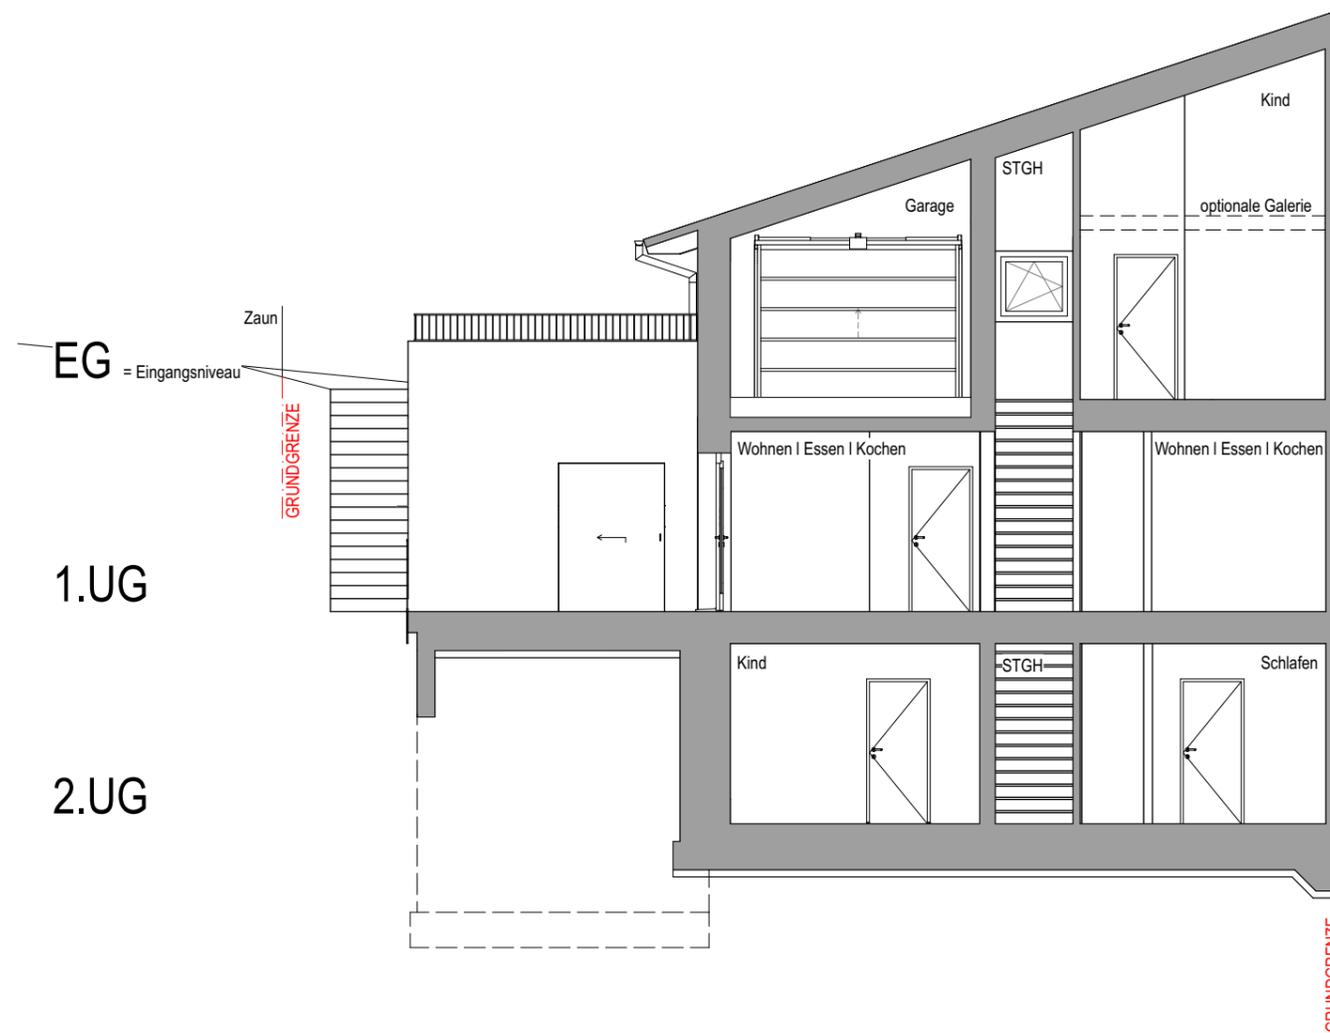

Einrichtungsgegenstände in Bereichen vor Zuluftelementen dürfen eine maximale Höhe von 2,10m nicht überschreiten. Einrichtungsgegenstände sind von der Außenwänden um mind. 5cm abzurücken.
Alle offenbaren Fenster sind Drehkippenfenster, restliche Fenster sind fixverglast. Dargestellte Einrichtungsgegenstände sind unverbindliche Vorschläge, zulässige Bautoleranzen sind möglich, Planmaße sind Rohbaumaße.
Für die Einrichtung gilt es Naturmaß zu nehmen. Geringfügige Flächenabweichungen aufgrund technischer oder behördlicher Erfordernisse können nicht ausgeschlossen werden. Allfällige strichliert dargestellte Sanitärgegenstände stellen die Umbaumöglichkeit auf barrierefreies Wohnen lt. Salzburger Wohnbauförderung dar.

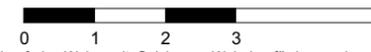

Plannummer

H1.4.1

Maßstab	Datum / Index	Bauaufsicht	HT / ET	FREIGABE
1:100	27.11.24 A			

St. Veit XI

Wimmfeld 11

Bauherr



Gemeinnützige Salzburger
Wohnbaugesellschaft m.b.H
Ignaz-Harrer-Straße 84, 5020 Salzburg




Planer

SCHWARZENBACHER STRUBER ARCHITEKTEN

Schwarzenbacher Struber Architekten ZT GmbH
Fürbergstraße 27 | 5020 Salzburg
T +43 662 652161 F +43 662 652161 10
arch@schwarzenbacherstruber.com
www.schwarzenbacherstruber.com

Planinhalt / Geschoss	Rechtsform	Haus	Top	Zimmer	m2
Schnitt 2	Eigentum	H.1		4	121,61

Lageplan

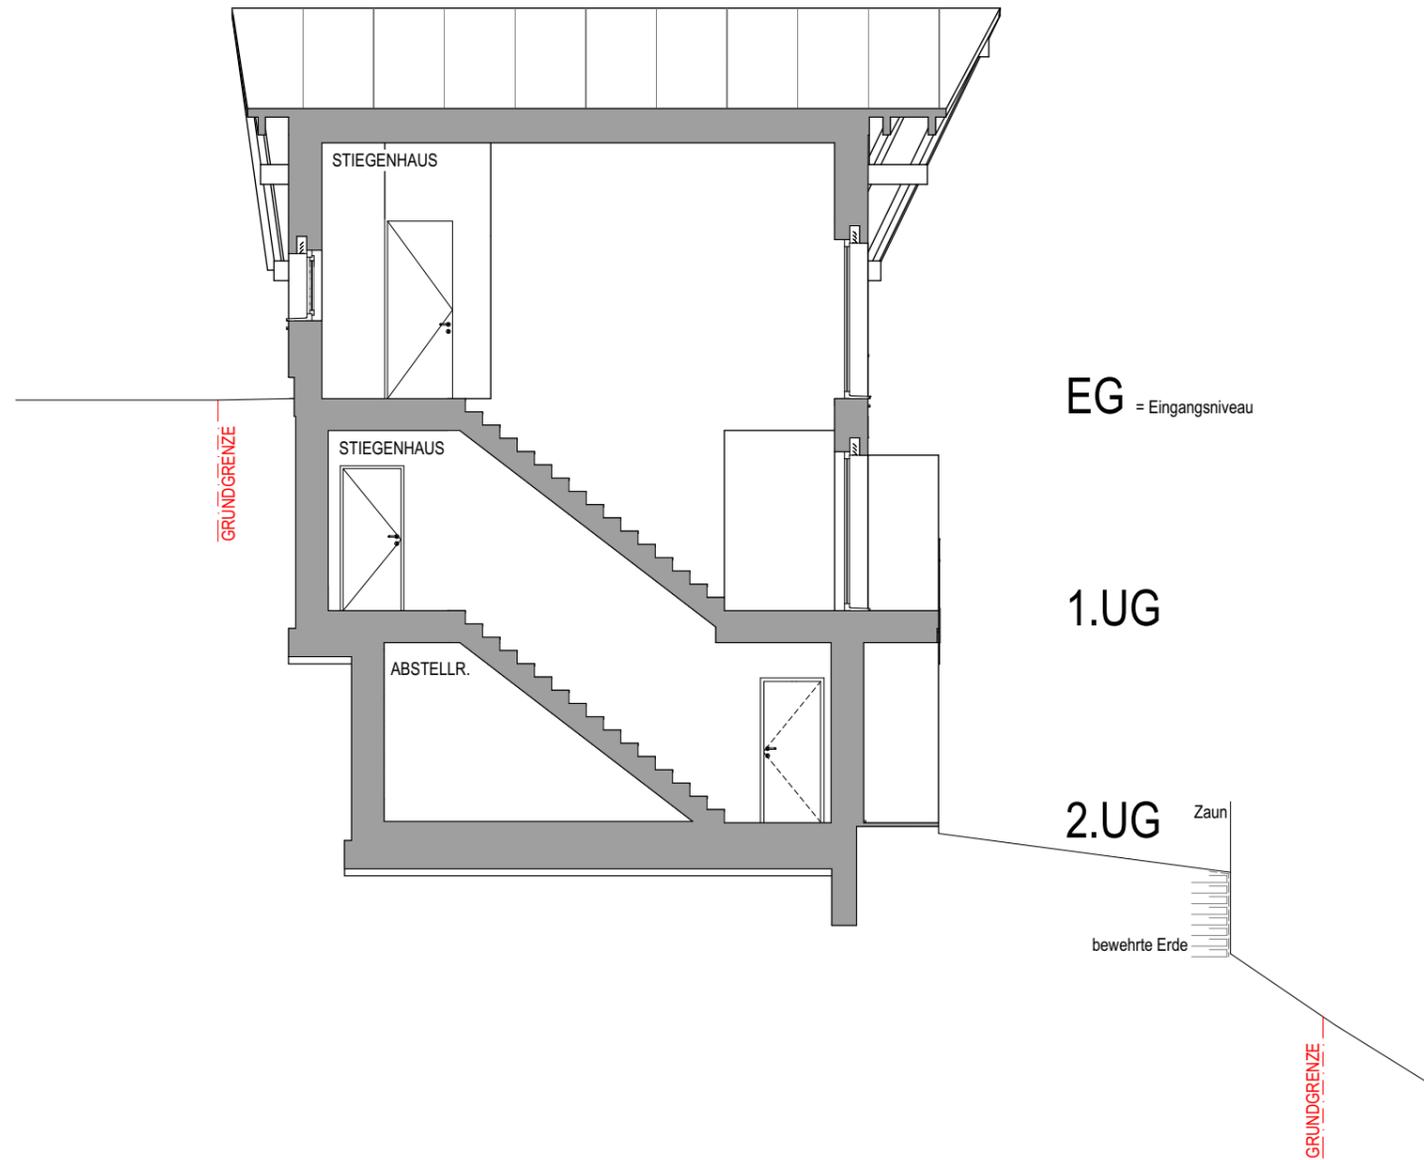


Plannummer

H1.4.2

Maßstab	Datum / Index	Bauaufsicht	HT / ET	FREIGABE
1:100	27.11.24 A			

Einrichtungsgegenstände in Bereichen vor Zuluftelementen dürfen eine maximale Höhe von 2,10m nicht überschreiten. Einrichtungsgegenstände sind von der Außenwänden um mind. 5cm abzurücken.
Alle offenbaren Fenster sind Drehkippenfenster, restliche Fenster sind fixverglast. Dargestellte Einrichtungsgegenstände sind unverbindliche Vorschläge, zulässige Bautoleranzen sind möglich, Planmaße sind Rohbaumaße.
Für die Einrichtung gilt es Naturmaß zu nehmen. Geringfügige Flächenabweichungen aufgrund technischer oder behördlicher Erfordernisse können nicht ausgeschlossen werden. Allfällige strichliert dargestellte Sanitärgegenstände stellen die Umbaumöglichkeit auf barrierefreies Wohnen lt. Salzburger Wohnbauförderung dar.

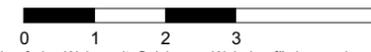

St. Veit XI

Wimmsfeld 11

Bauherr



Gemeinnützige Salzburger
Wohnbaugesellschaft m.b.H
Ignaz-Harrer-Straße 84, 5020 Salzburg




Planer

SCHWARZENBACHER STRUBER ARCHITEKTEN

Schwarzenbacher Struber Architekten ZT GmbH
Fürbergstraße 27 | 5020 Salzburg
T +43 662 652161 F +43 662 652161 10
arch@schwarzenbacherstruber.com
www.schwarzenbacherstruber.com

Planinhalt / Geschoss	Rechtsform	Haus	Top	Zimmer	m2
Schnitt 3	Eigentum	H.1		4	121,61

Lageplan

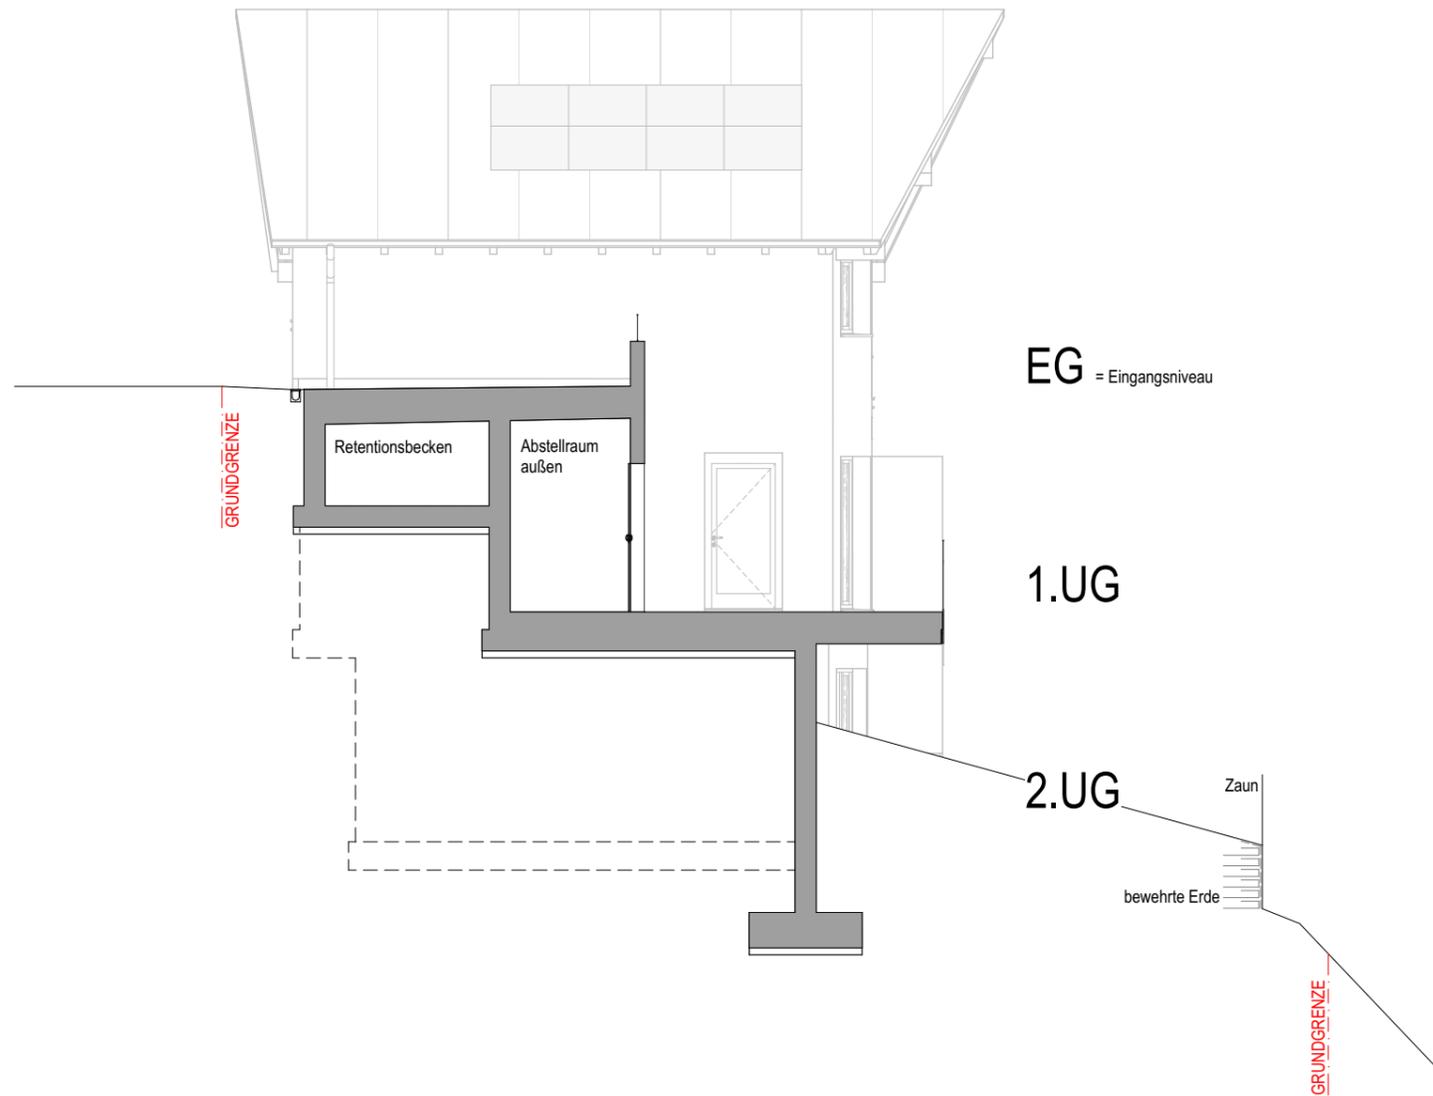

Plannummer

H1.4.3

Maßstab	Datum / Index	Bauaufsicht	HT / ET	FREIGABE
1:100	27.11.24 A			

Einrichtungsgegenstände in Bereichen vor Zuluftelementen dürfen eine maximale Höhe von 2,10m nicht überschreiten. Einrichtungsgegenstände sind von der Außenwänden um mind. 5cm abzurücken.
Alle offenbaren Fenster sind Drehkippenfenster, restliche Fenster sind fixverglast. Dargestellte Einrichtungsgegenstände sind unverbindliche Vorschläge, zulässige Bautoleranzen sind möglich, Planmaße sind Rohbaumaße.
Für die Einrichtung gilt es Naturmaß zu nehmen. Geringfügige Flächenabweichungen aufgrund technischer oder behördlicher Erfordernisse können nicht ausgeschlossen werden. Allfällige strichliert dargestellte Sanitärgegenstände stellen die Umbaumöglichkeit auf barrierefreies Wohnen lt. Salzburger Wohnbauförderung dar.

