


1.OG  
TOP F.04  
3 Zimmer  
78,47 m²

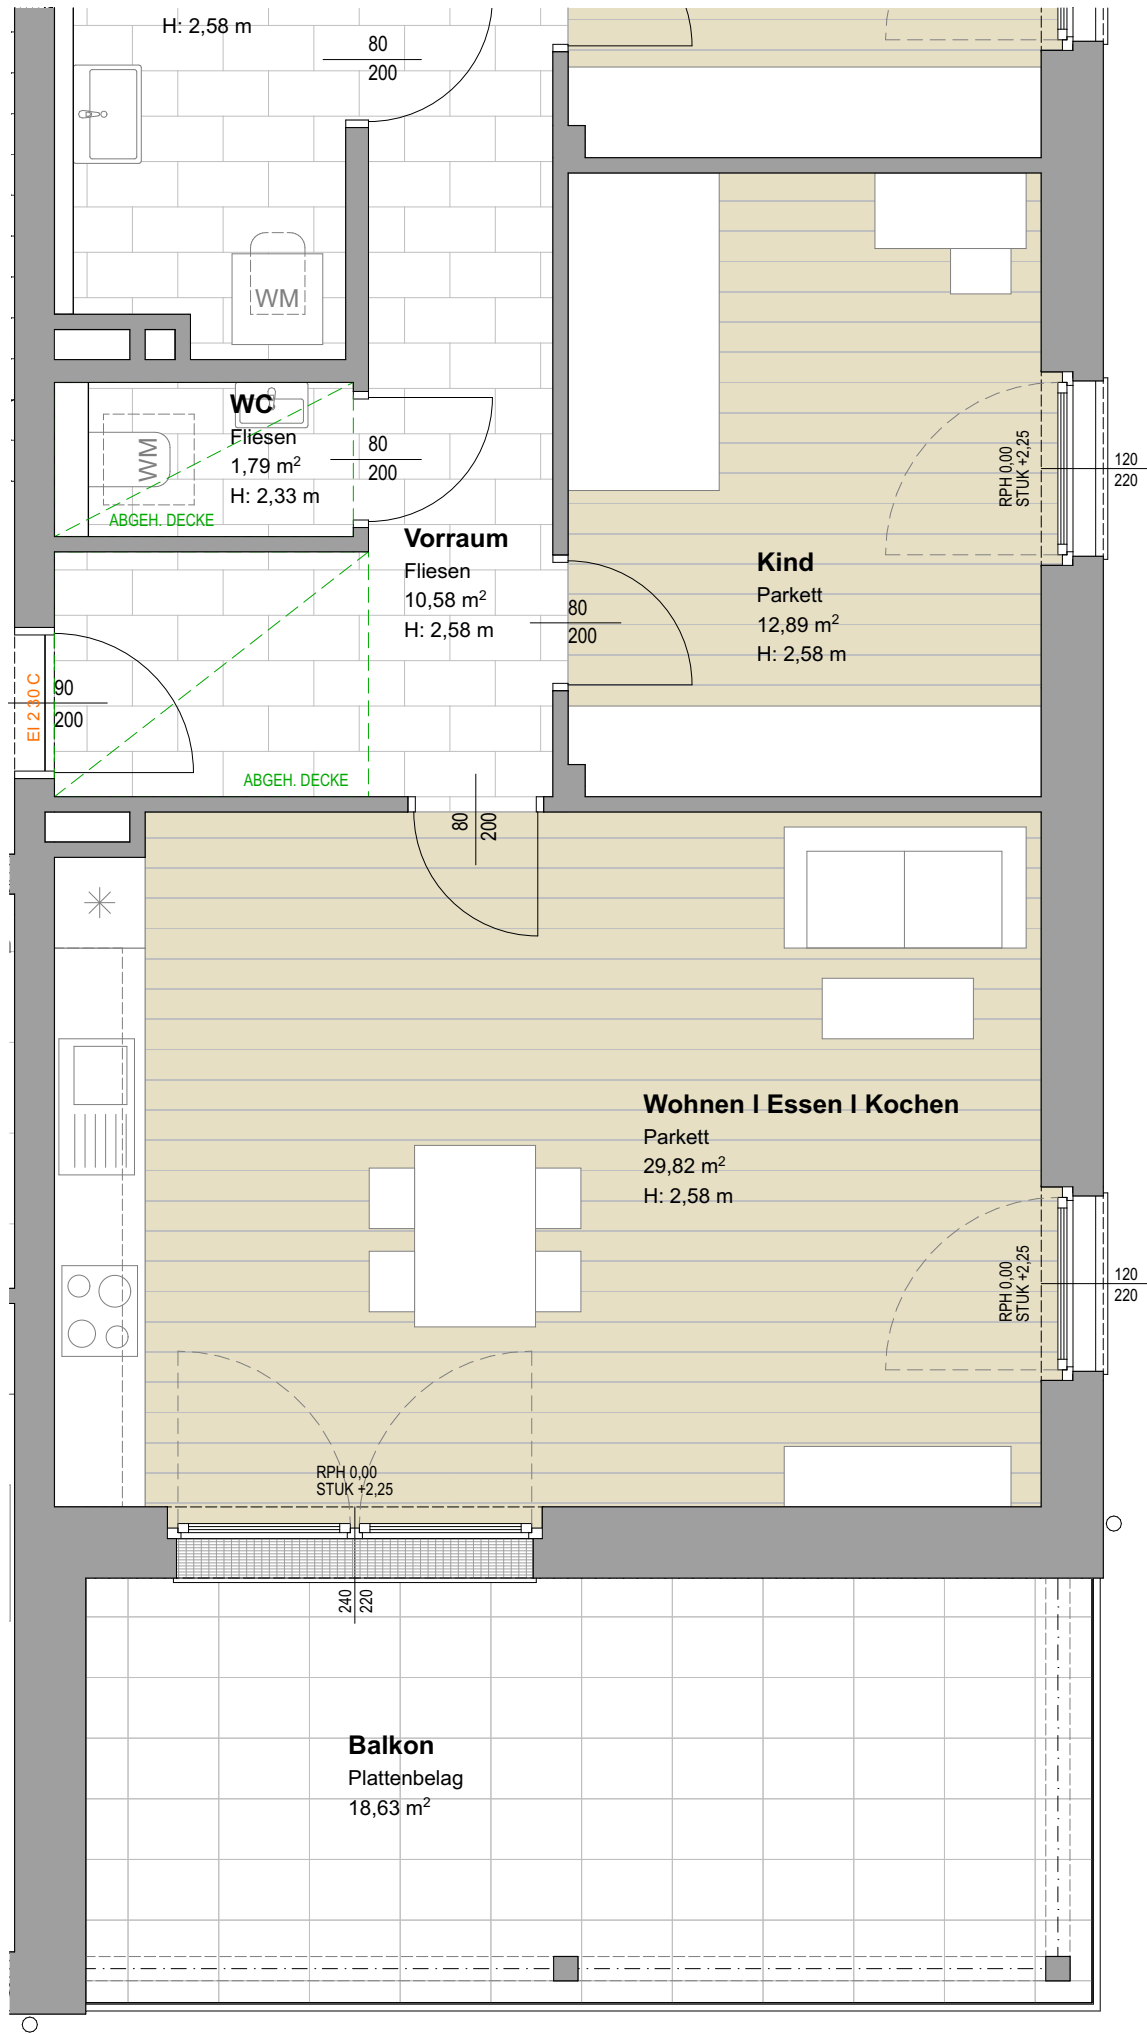

Einrichtungsgegenstände in Bereichen vor Zuluftelementen dürfen eine maximale Höhe von 2,10m nicht überschreiten. Einrichtungsgegenstände sind von der Außenwänden um mind. 5cm abzurücken.  
Alle offenbaren Fenster sind Drehkippenfenster, restliche Fenster sind fixverglast. Dargestellte Einrichtungsgegenstände sind unverbindliche Vorschläge, zulässige Baulöranzen sind möglich, Planmaße sind Rohbaumaße.  
Für die Einrichtung gilt es Naturmaß zu nehmen. Geringfügige Flächenabweichungen aufgrund technischer oder behördlicher Erfordernisse können nicht ausgeschlossen werden. Allfällige strichliert dargestellte Sanitärgegenstände stellen die Umbaumöglichkeit auf barrierefreies Wohnen lt. Salzburger Wohnbauförderung dar.



Projekt

St. Veit XI  
Wimmsfeld 7

Bauherr



Gemeinnützige Salzburger  
Wohnbaugesellschaft m.b.H  
Ignaz-Harrer-Straße 84, 5020 Salzburg




Planer

**SCHWARZENBACHER  
STRUBER**  
ARCHITEKTEN

Schwarzenbacher Struber Architekten ZT GmbH  
Fürbergstraße 27 | 5020 Salzburg  
T +43 662 652161 F +43 662 652161 10  
arch@schwarzenbacherstruber.com  
www.schwarzenbacherstruber.com

|                       |            |      |     |        |       |
|-----------------------|------------|------|-----|--------|-------|
| Planinhalt / Geschoss | Rechtsform | Haus | Top | Zimmer | m2    |
| 1.Obergeschoss        | Eigentum   | F    | 04  | 3      | 78,47 |


Geschossübersicht

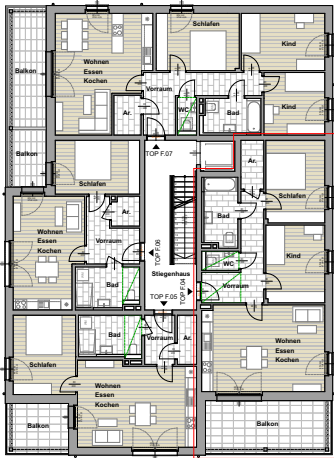

Plannummer

F.5.04.1

|         |               |             |         |          |
|---------|---------------|-------------|---------|----------|
| Maßstab | Datum / Index | Bauaufsicht | HT / ET | FREIGABE |
| 1:50    | 07.01.25      |             |         |          |

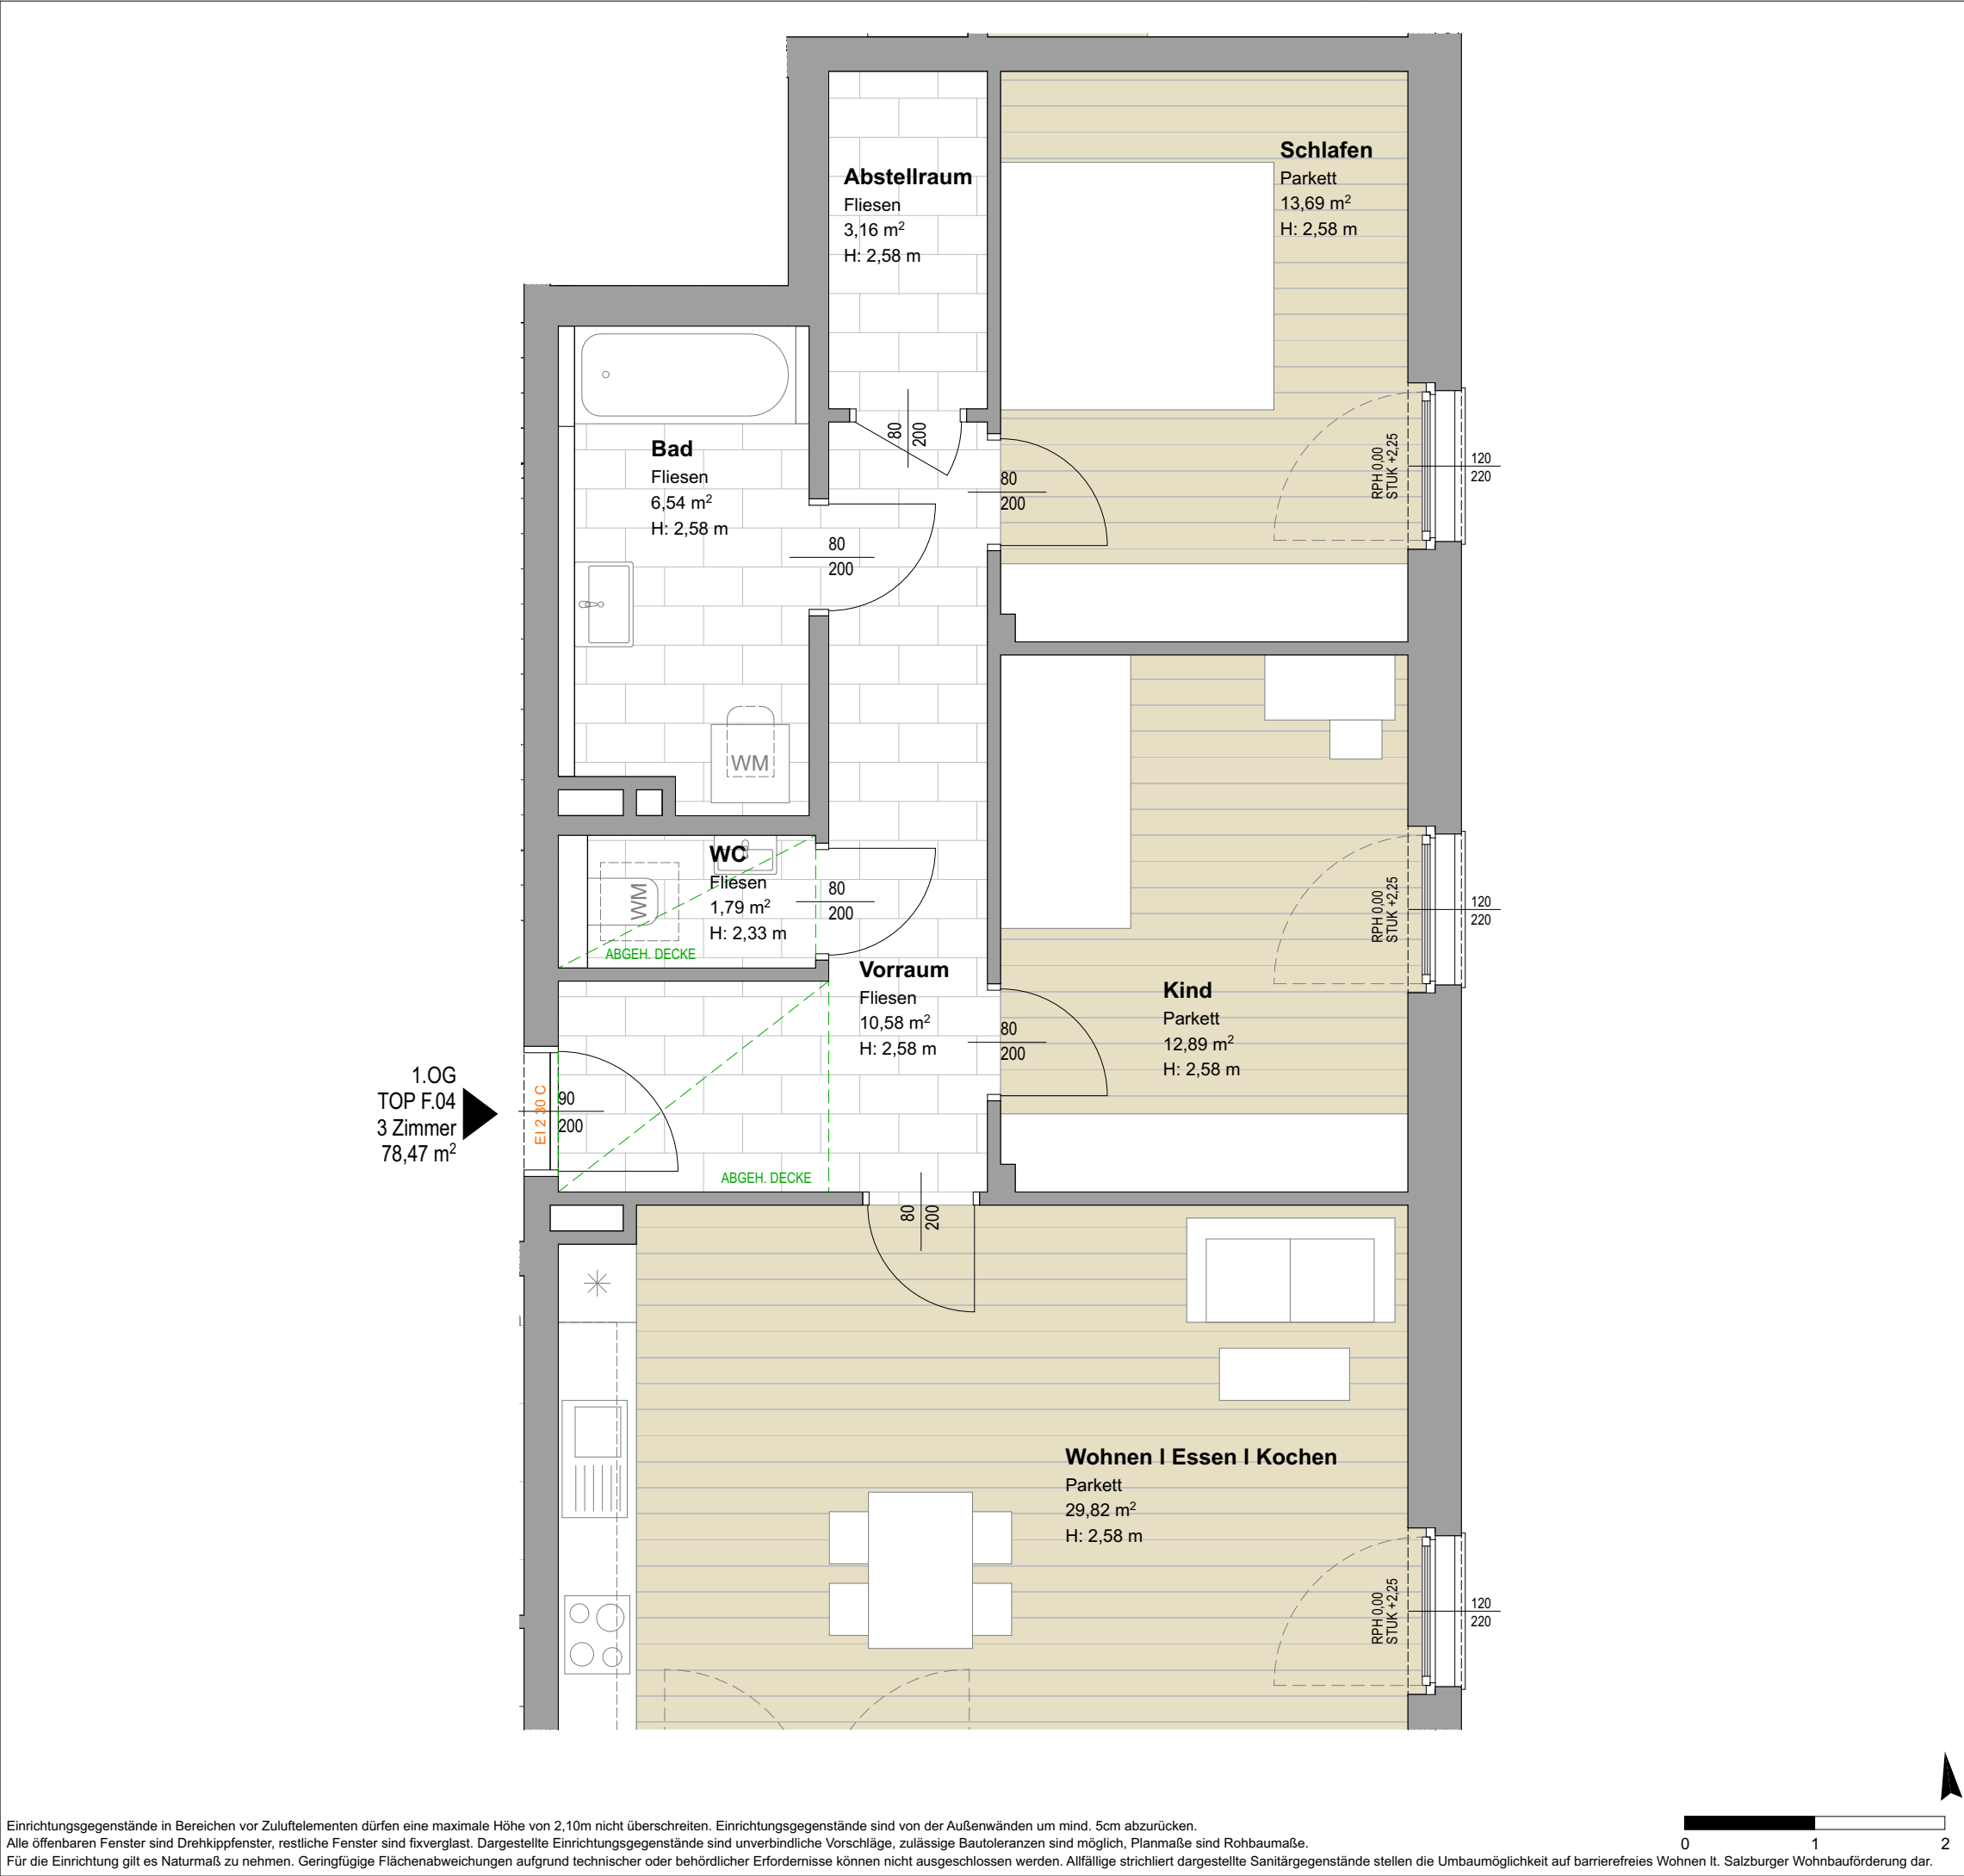

Projekt

St. Veit XI  
Wimmlfeld 7

Bauherr



Gemeinnützige Salzburger  
Wohnbaugesellschaft m.b.H  
Ignaz-Harrer-Straße 84, 5020 Salzburg




Planer

**SCHWARZENBACHER  
STRUBER**  
ARCHITEKTEN

Schwarzenbacher Struber Architekten ZT GmbH  
Fürbergstraße 27 | 5020 Salzburg  
T +43 662 652161 F +43 662 652161 10  
arch@schwarzenbacherstruber.com  
www.schwarzenbacherstruber.com

|                       |            |      |     |        |       |
|-----------------------|------------|------|-----|--------|-------|
| Planinhalt / Geschoss | Rechtsform | Haus | Top | Zimmer | m2    |
| 1.Obergeschoss        | Eigentum   | F    | 04  | 3      | 78,47 |


Geschossübersicht

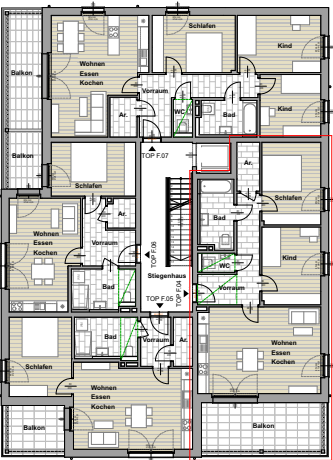

Plannummer

F.5.04.2

|         |               |             |         |          |
|---------|---------------|-------------|---------|----------|
| Maßstab | Datum / Index | Bauaufsicht | HT / ET | FREIGABE |
| 1:50    | 07.01.25      |             |         |          |

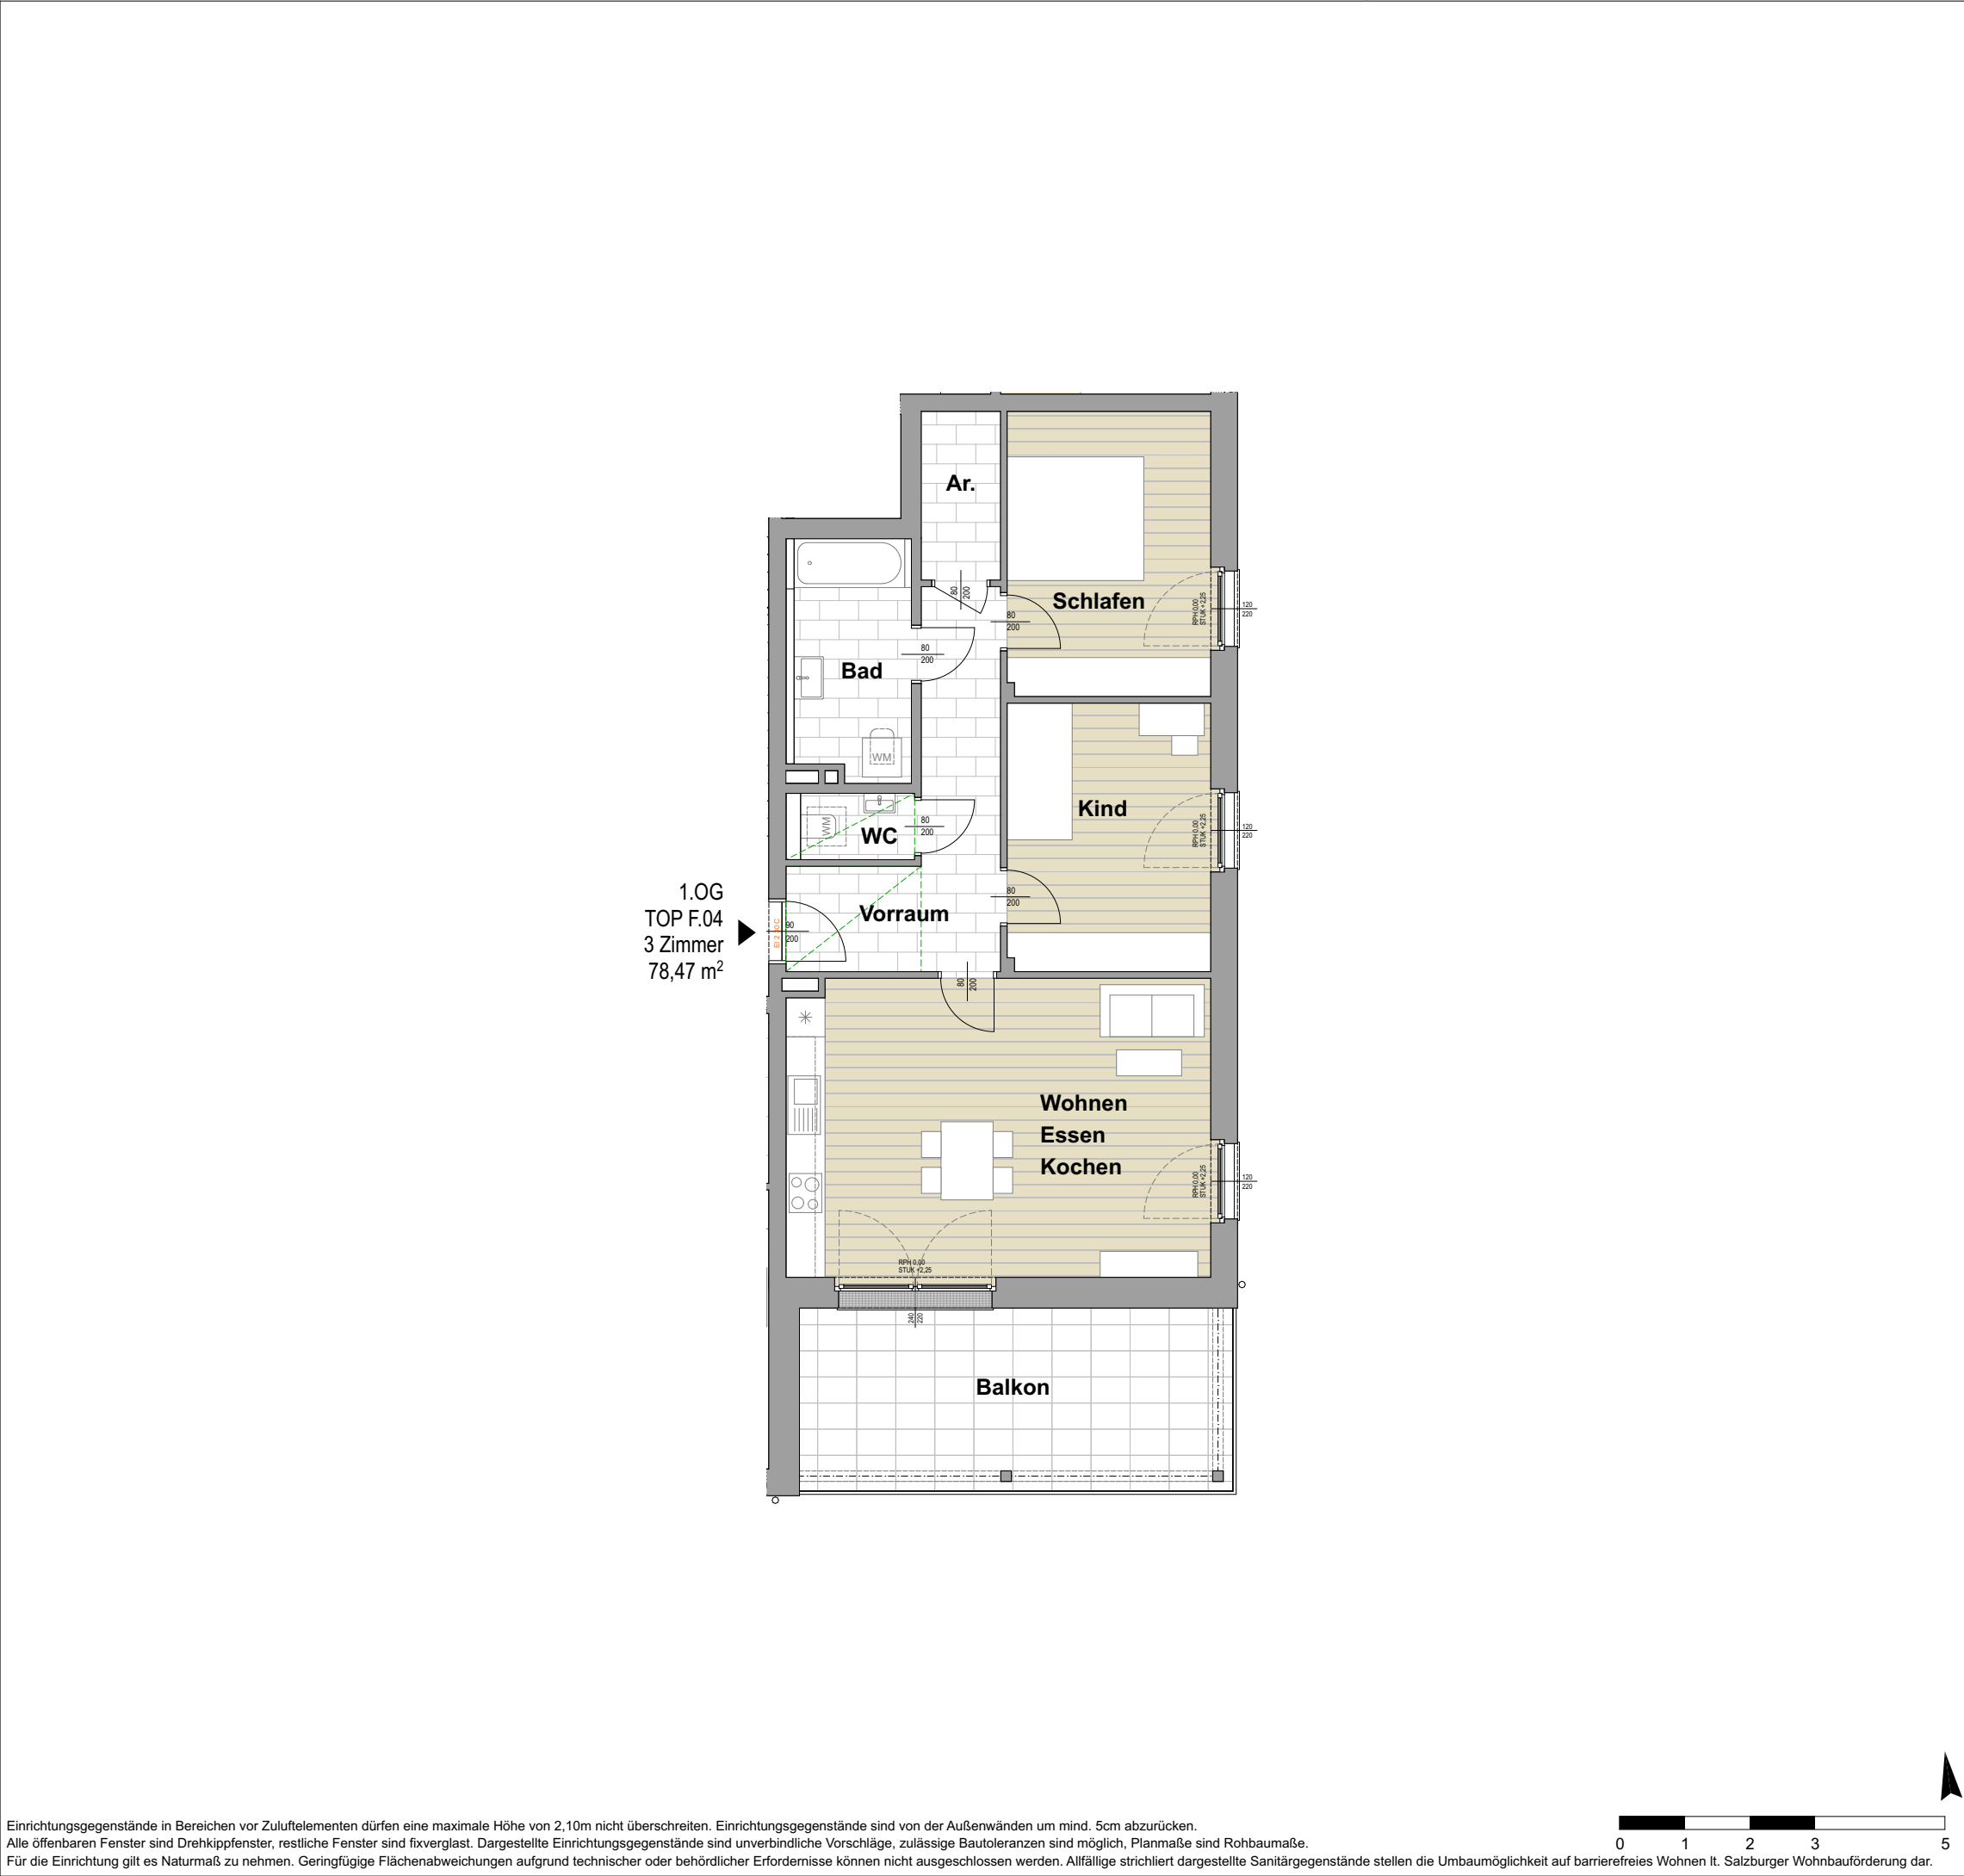

Projekt

St. Veit XI  
Wimmfeld 7

Bauherr



Gemeinnützige Salzburger  
Wohnbaugesellschaft m.b.H  
Ignaz-Harrer-Straße 84, 5020 Salzburg



Planer

**SCHWARZENBACHER  
STRUBER**  
ARCHITEKTEN

Schwarzenbacher Struber Architekten ZT GmbH  
Fürbergstraße 27 | 5020 Salzburg  
T +43 662 652161 F +43 662 652161 10  
arch@schwarzenbacherstruber.com  
www.schwarzenbacherstruber.com

|                       |            |      |     |        |       |
|-----------------------|------------|------|-----|--------|-------|
| Planinhalt / Geschoss | Rechtsform | Haus | Top | Zimmer | m2    |
| 1.Obergeschoss        | Eigentum   | F    | 04  | 3      | 78,47 |

Geschossübersicht


Plannummer

F.5.04.5

|         |               |             |         |          |
|---------|---------------|-------------|---------|----------|
| Maßstab | Datum / Index | Bauaufsicht | HT / ET | FREIGABE |
| 1:100   | 07.01.25      |             |         |          |

Einrichtungsgegenstände in Bereichen vor Zuluftelementen dürfen eine maximale Höhe von 2,10m nicht überschreiten. Einrichtungsgegenstände sind von der Außenwänden um mind. 5cm abzurücken.  
Alle offenbaren Fenster sind Drehklappenfenster, restliche Fenster sind fixverglast. Dargestellte Einrichtungsgegenstände sind unverbindliche Vorschläge, zulässige Baulöseranzen sind möglich, Planmaße sind Rohbaumaße.  
Für die Einrichtung gilt es Naturmaß zu nehmen. Geringfügige Flächenabweichungen aufgrund technischer oder behördlicher Erfordernisse können nicht ausgeschlossen werden. Allfällige strichliert dargestellte Sanitärgegenstände stellen die Umbaumöglichkeit auf barrierefreies Wohnen lt. Salzburger Wohnbauförderung dar.

1.OG  
TOP F.04  
3 Zimmer  
78,47 m²

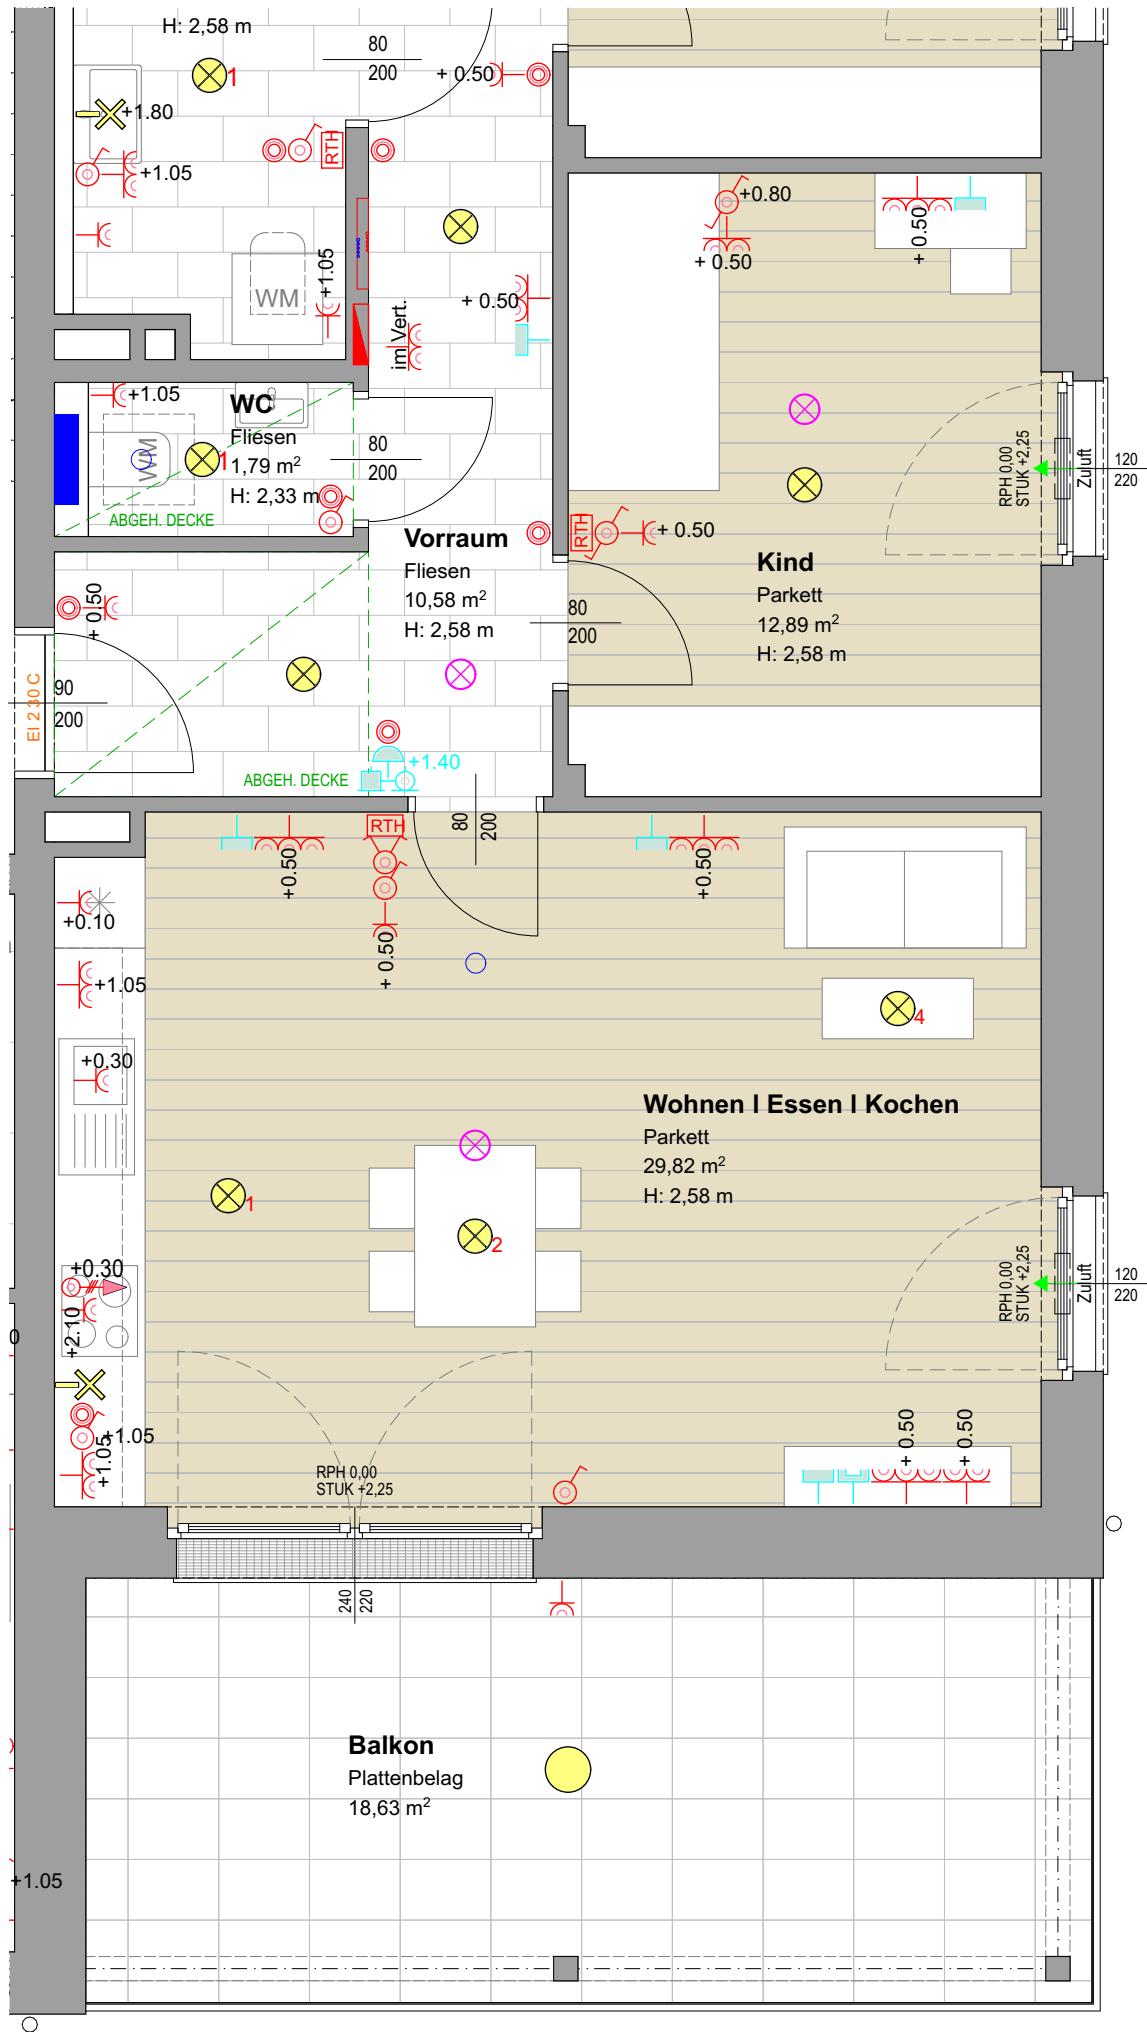

Einrichtungsgegenstände in Bereichen vor Zuluftelementen dürfen eine maximale Höhe von 2,10m nicht überschreiten. Einrichtungsgegenstände sind von der Außenwänden um mind. 5cm abzurücken.  
Alle offenbaren Fenster sind Drehkippenfenster, restliche Fenster sind fixverglast. Dargestellte Einrichtungsgegenstände sind unverbindliche Vorschläge, zulässige Bautoleranzen sind möglich, Planmaße sind Rohbaumaße.  
Für die Einrichtung gilt es Naturmaß zu nehmen. Geringfügige Flächenabweichungen aufgrund technischer oder behördlicher Erfordernisse können nicht ausgeschlossen werden. Allfällige strichliert dargestellte Sanitärgegenstände stellen die Umbaumöglichkeit auf barrierefreies Wohnen lt. Salzburger Wohnbauförderung dar.



Projekt

St. Veit XI  
Wimmsfeld 7

Bauherr



Gemeinnützige Salzburger  
Wohnbaugesellschaft m.b.H  
Ignaz-Harrer-Straße 84, 5020 Salzburg



Planer

**SCHWARZENBACHER  
STRUBER**  
ARCHITEKTEN

Schwarzenbacher Struber Architekten ZT GmbH  
Fürbergstraße 27 | 5020 Salzburg  
T +43 662 652161 F +43 662 652161 10  
arch@schwarzenbacherstruber.com  
www.schwarzenbacherstruber.com

|                       |            |      |     |        |       |
|-----------------------|------------|------|-----|--------|-------|
| Planinhalt / Geschoss | Rechtsform | Haus | Top | Zimmer | m2    |
| 1.Obergeschoss        | Eigentum   | F    | 04  | 3      | 78,47 |

Geschossübersicht

LEGENDE

ELEKTROINSTALLATIONEN

|   |   |   |
|---|---|---|
| <b>Gefahrenmelde/Überwachung</b>                                                                                  | <b>Kommunikation</b> (Telefon/Daten)                                                                                                 | <b>Empfangstechnik</b> (Antennen/SAT)                                                                           |
|  Heimrauchmelder             |  Leerdose (+30cm)                               |  Antennendose (+30cm)      |
| <b>Leuchte</b> (diverse)                                                                                          | <b>Klingel-/Sprechanlage/ELA</b>   |   |
|  Deckenauslass               |  Sprechstelle/<br>Gegensprechstelle<br>(+140cm) |   |
|  Wandauslass                 |  Klingel (+220cm)                               |   |
| <b>Schalter</b>                                                                                                   | <b>Steckdose</b>   | <b>Dose/Kasten</b>                                                                                              |
|  Ausschalter (+105cm)        |  Steckdose (+50cm)                              |  Direktanschluss           |
|  Wechselschalter<br>(+105cm) |  2-fach Steckdose (+50cm)                       |  3-poliger Direktanschluss |
|  Serienschalter (+105cm)     |  3-fach Steckdose (+50cm)                       |   |
|  Lichttaster<br>(+105cm)     |   |   |

ELEKTROINSTALLATION

HAUSTECHNIKINSTALLATION

 Verteiler

 UNIBOX

 Außenarmatur


 Übergabestation

 Abluftelement

Plannummer

F.5.04.3

|         |               |             |         |          |
|---------|---------------|-------------|---------|----------|
| Maßstab | Datum / Index | Bauaufsicht | HT / ET | FREIGABE |
| 1:50    | 07.01.25      |             |         |          |

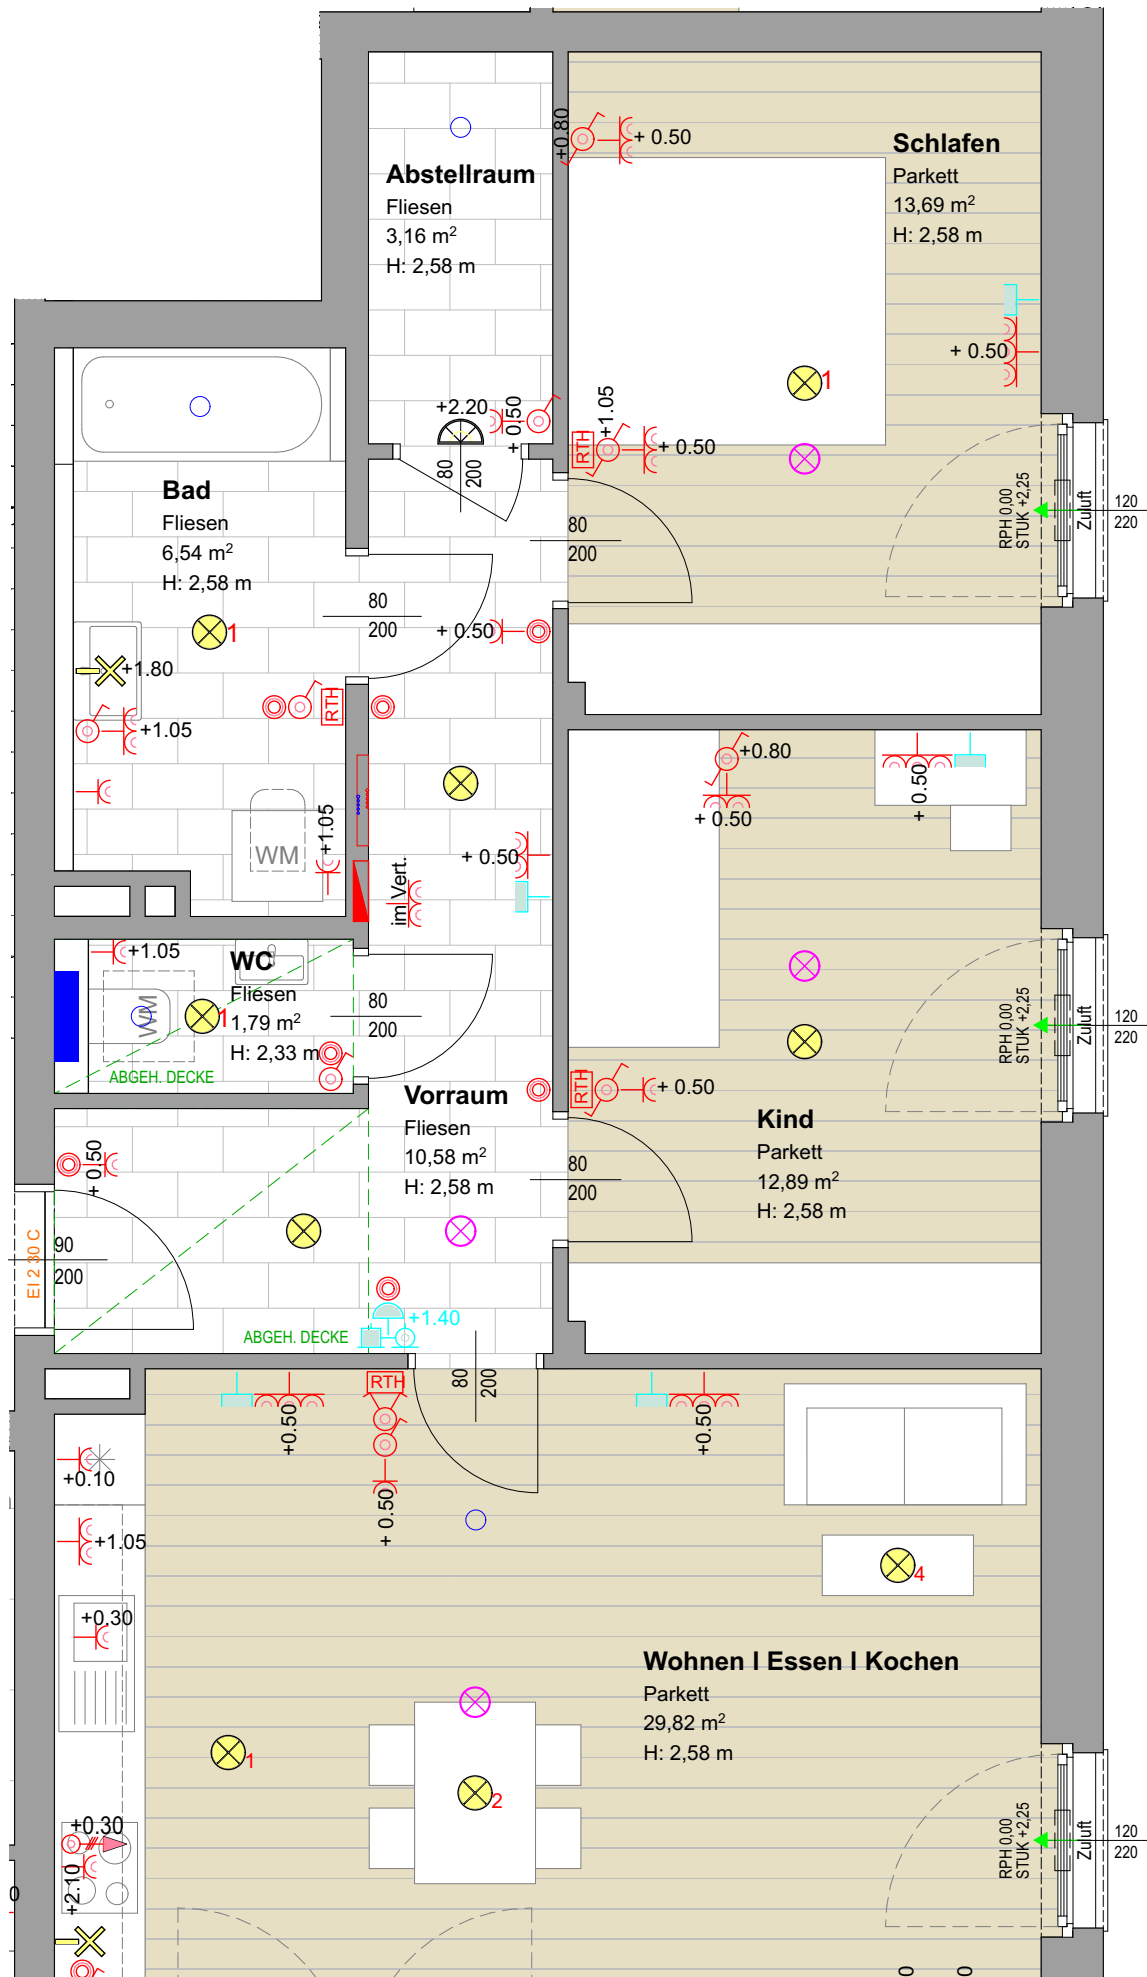

1.OG  
TOP F.04  
3 Zimmer  
78,47 m²

Einrichtungsgegenstände in Bereichen vor Zuluftelementen dürfen eine maximale Höhe von 2,10m nicht überschreiten. Einrichtungsgegenstände sind von der Außenwänden um mind. 5cm abzurücken.  
Alle offenbaren Fenster sind Drehkippenfenster, restliche Fenster sind fixverglast. Dargestellte Einrichtungsgegenstände sind unverbindliche Vorschläge, zulässige Baulängen sind möglich, Planmaße sind Rohbaumaße.  
Für die Einrichtung gilt es Naturmaß zu nehmen. Geringfügige Flächenabweichungen aufgrund technischer oder behördlicher Erfordernisse können nicht ausgeschlossen werden. Allfällige strichliert dargestellte Sanitärgegenstände stellen die Umbaumöglichkeit auf barrierefreies Wohnen lt. Salzburger Wohnbauförderung dar.

Projekt

St. Veit XI  
Wimfeld 7

Bauherr



Gemeinnützige Salzburger  
Wohnbaugesellschaft m.b.H  
Ignaz-Harrer-Straße 84, 5020 Salzburg



Planer

**SCHWARZENBACHER  
STRUBER**  
ARCHITEKTEN

Schwarzenbacher Struber Architekten ZT GmbH  
Fürbergstraße 27 | 5020 Salzburg  
T +43 662 652161 F +43 662 652161 10  
arch@schwarzenbacherstruber.com  
www.schwarzenbacherstruber.com

|                       |            |      |     |        |       |
|-----------------------|------------|------|-----|--------|-------|
| Planinhalt / Geschoss | Rechtsform | Haus | Top | Zimmer | m2    |
| 1.Obergeschoss        | Eigentum   | F    | 04  | 3      | 78,47 |

Geschossübersicht

LEGENDE

ELEKTROINSTALLATIONEN

|   |   |   |
|---|---|---|
| <b>Gefahrenmelde/Überwachung</b><br> Heimrauchmelder   | <b>Kommunikation</b> (Telefon/Daten)<br> Leerdose (+30cm)   | <b>Empfangstechnik</b><br>(Antennen/SAT)<br> Antennendose (+30cm)                                                                                         |
| <b>Leuchte</b> (diverse)<br> Deckenauslass<br> Wandauslass   | <b>Klingel-/Sprechanlage/ELA</b><br> Sprechstelle/<br>Gegensprechstelle<br>(+140cm)<br> Klingel (+220cm)                                                                              |   |
| <b>Schalter</b><br> Ausschalter (+105cm)<br> Wechselschalter<br>(+105cm)<br> Serienschalter (+105cm)<br> Lichttaster<br>(+105cm) | <b>Steckdose</b><br> Steckdose (+50cm)<br> 2-fach Steckdose (+50cm)<br> 3-fach Steckdose (+50cm) | <b>Dose/Kasten</b><br> Direktanschluss<br> 3-poliger Direktanschluss |

ELEKTROINSTALLATION

 Verteiler

HAUSTECHNIKINSTALLATION

 UNIBOX    Außenarmatur    Übergabestation  
 Ablufterelement

Plannummer

F.5.04.4

|         |               |             |         |          |
|---------|---------------|-------------|---------|----------|
| Maßstab | Datum / Index | Bauaufsicht | HT / ET | FREIGABE |
| 1:50    | 07.01.25      |             |         |          |