

St. Veit XI

Wimmfeld 7

Bauherr



Gemeinnützige Salzburger
Wohnbaugesellschaft m.b.H
Ignaz-Harrer-Straße 84, 5020 Salzburg




Planer

SCHWARZENBACHER STRUBER ARCHITEKTEN


Schwarzenbacher Struber Architekten ZT GmbH
Fürbergstraße 27 | 5020 Salzburg
T +43 662 652161 F +43 662 652161 10
arch@schwarzenbacherstruber.com
www.schwarzenbacherstruber.com

Planinhalt / Geschoss	Rechtsform	Haus	Top	Zimmer	m ²
1.Obergeschoss	Eigentum	F	05	2	55,57

Geschossübersicht

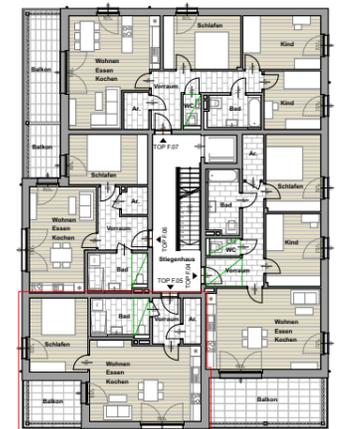

1.OG
TOP F.05
2 Zimmer
55,57 m²

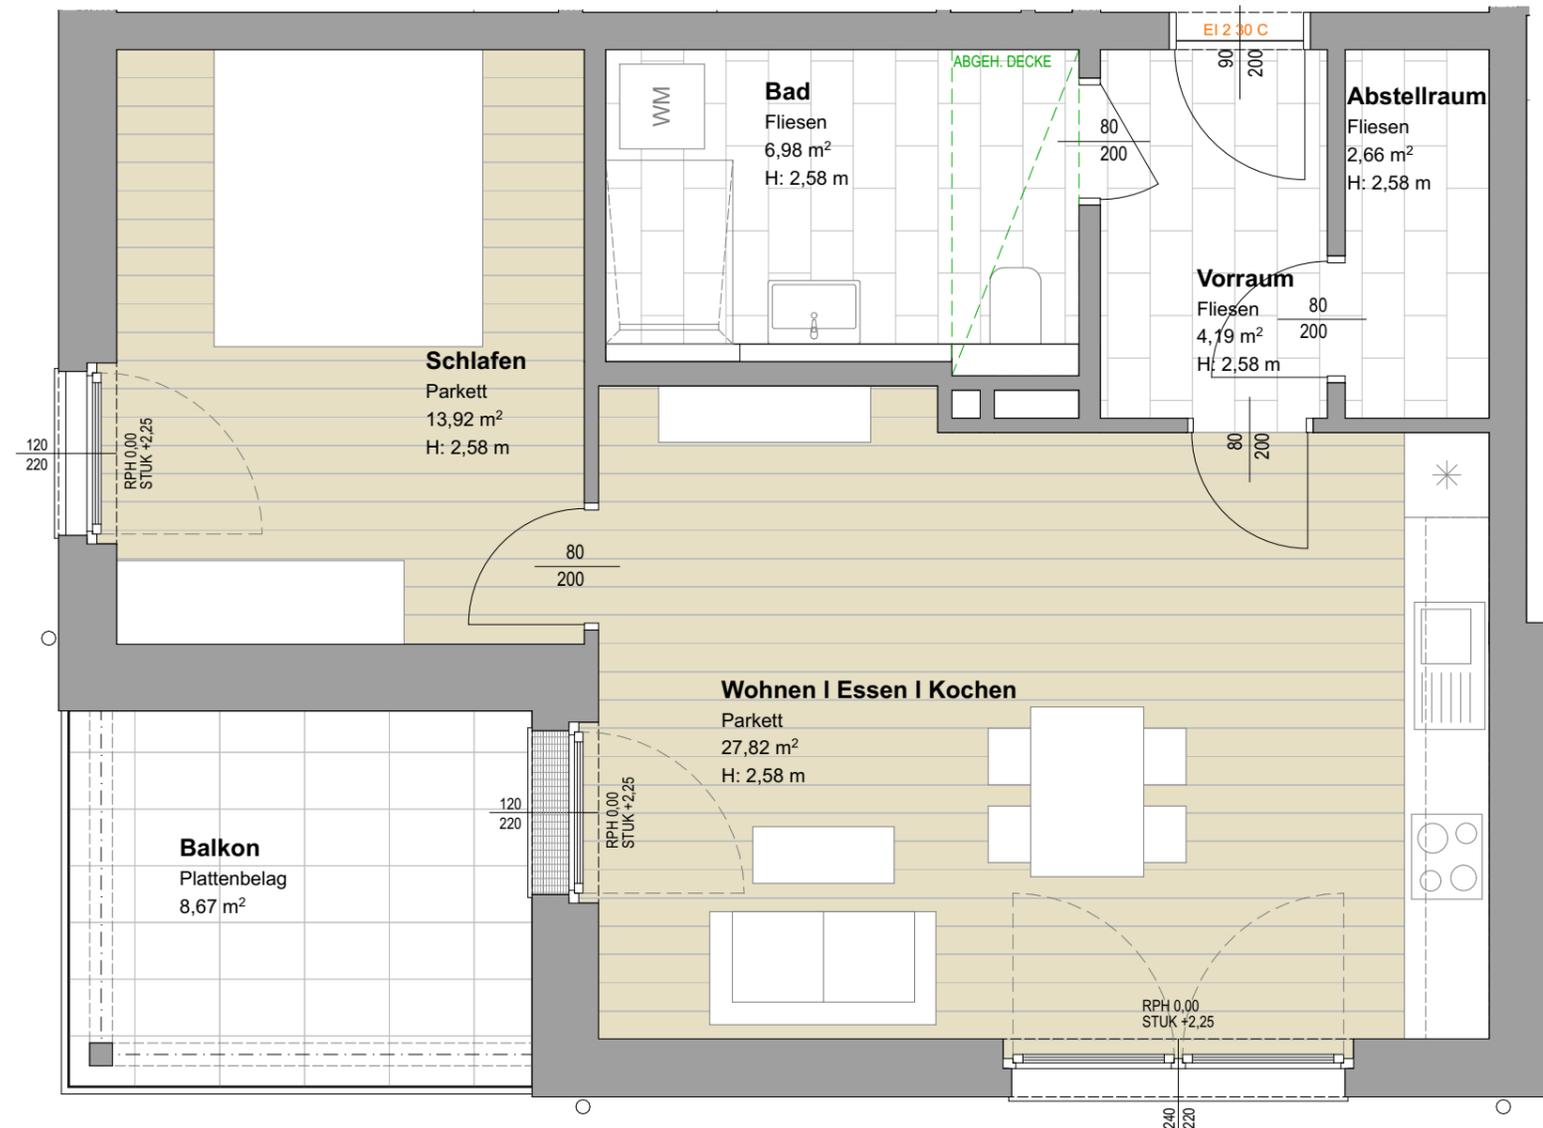

Plannummer
F.5.05.1

Maßstab	Datum / Index	Bauaufsicht	HT / ET	FREIGABE
1:50	07.01.25			

Einrichtungsgegenstände in Bereichen vor Zuluftelementen dürfen eine maximale Höhe von 2,10m nicht überschreiten. Einrichtungsgegenstände sind von der Außenwänden um mind. 5cm abzurücken.

Alle offenbaren Fenster sind Drehkippfenster, restliche Fenster sind fixverglast. Dargestellte Einrichtungsgegenstände sind unverbindliche Vorschläge, zulässige Bautoleranzen sind möglich, Planmaße sind Rohbaumaße.

Für die Einrichtung gilt es Naturmaß zu nehmen. Geringfügige Flächenabweichungen aufgrund technischer oder behördlicher Erfordernisse können nicht ausgeschlossen werden. Allfällige strichliert dargestellte Sanitärgegenstände stellen die Umbaumöglichkeit auf barrierefreies Wohnen lt. Salzburger Wohnbauförderung dar.



St. Veit XI

Wimmsfeld 7

Bauherr



Gemeinnützige Salzburger
Wohnbaugesellschaft m.b.H
Ignaz-Harrer-Straße 84, 5020 Salzburg




Planer

SCHWARZENBACHER STRUBER ARCHITEKTEN

Schwarzenbacher Struber Architekten ZT GmbH
Fürbergstraße 27 | 5020 Salzburg
T +43 662 652161 F +43 662 652161 10
arch@schwarzenbacherstruber.com
www.schwarzenbacherstruber.com

Planinhalt / Geschoss	Rechtsform	Haus	Top	Zimmer	m2
1.Obergeschoss	Eigentum	F	05	2	55,57

Geschossübersicht

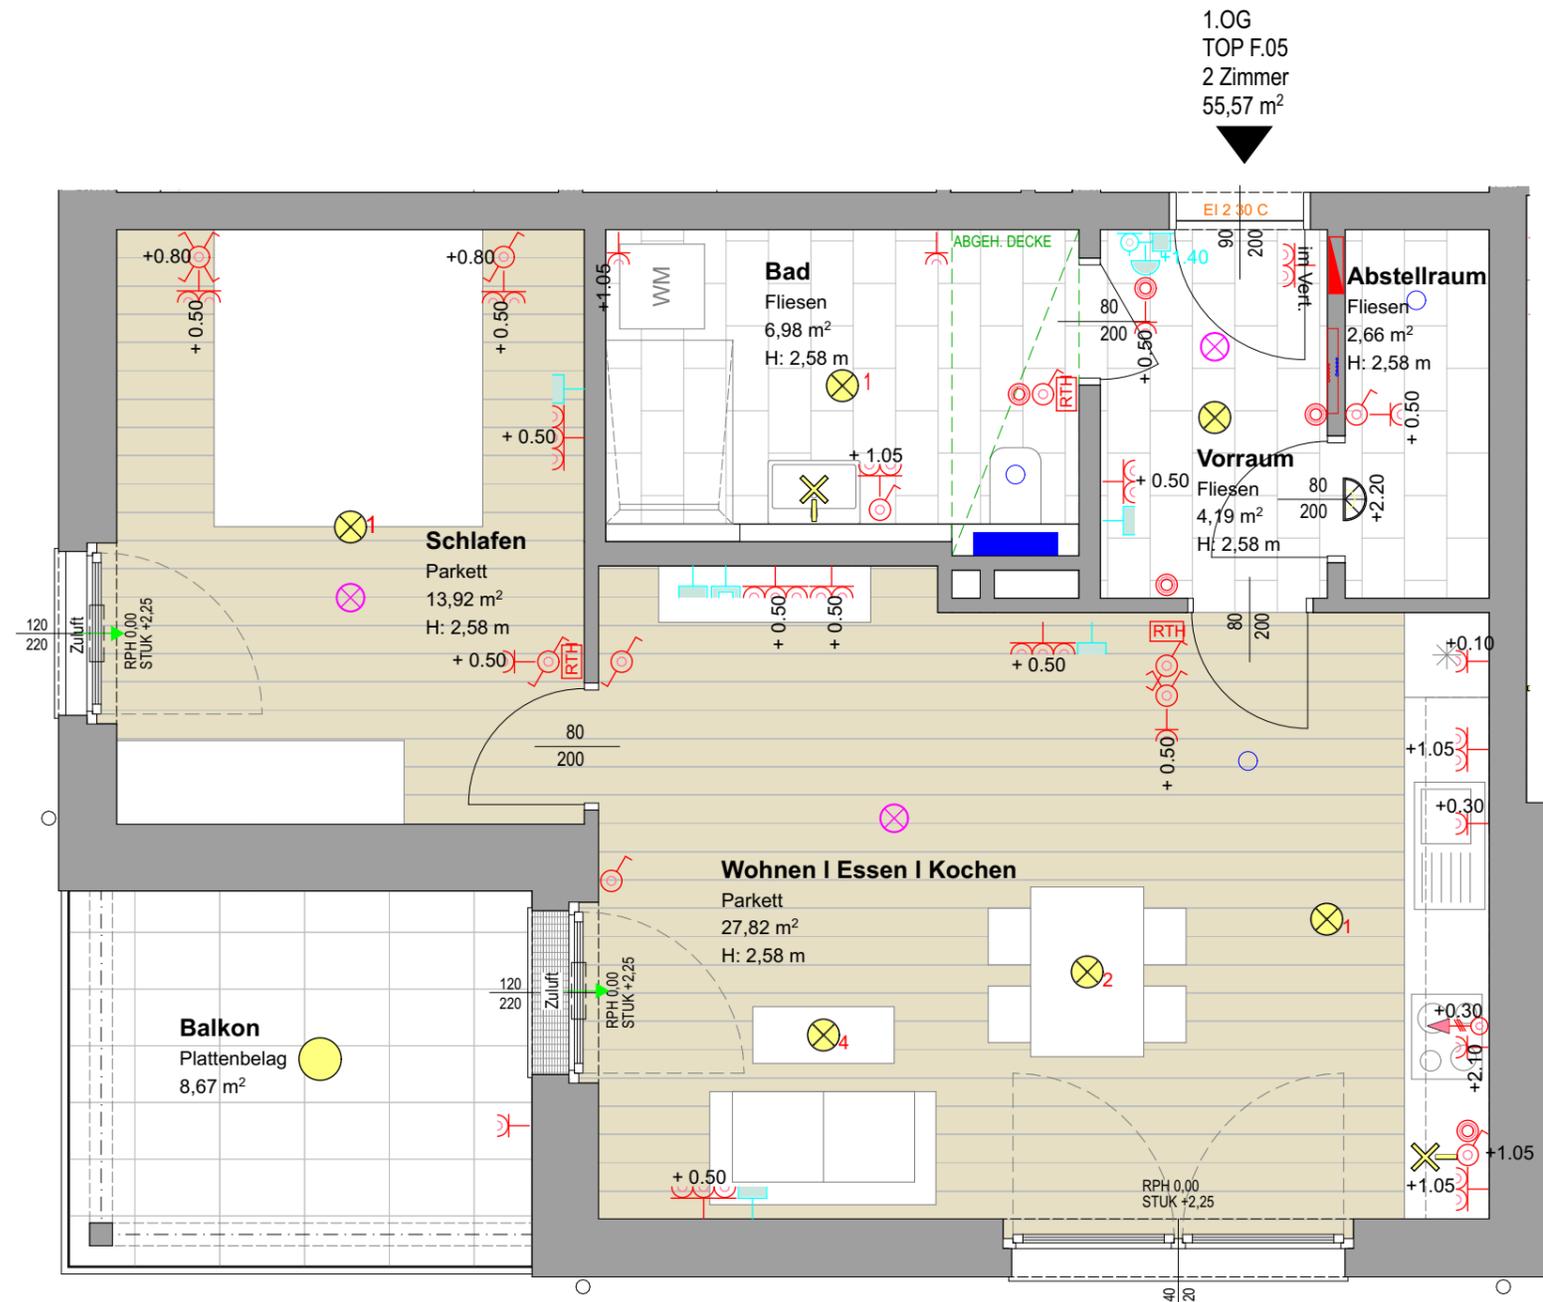

LEGENDE ELEKTROINSTALLATIONEN

Gefahrenmelde/Überwachung	Kommunikation (Telefon/Daten)	Empfangstechnik (Antennen/SAT)
⊗ Heimrauchmelder	Leerdose (+30cm)	Antennendose (+30cm)
Leuchte (diverse)	Klingel-/Sprechanlage/ELA	
⊗ Deckenauslass	Sprechstelle/ Gegensprechstelle (+140cm)	
⊗ Wandauslass	Klingel (+220cm)	
Schalter	Steckdose	Dose/Kasten
⊗ Ausschalter (+105cm)	Steckdose (+50cm)	⊗ Direktanschluss
⊗ Wechselschalter (+105cm)	2-fach Steckdose (+50cm)	⊗ 3-poliger Direktanschluss
⊗ Serienschalter (+105cm)	3-fach Steckdose (+50cm)	
⊗ Lichttaster (+105cm)		

ELEKTROINSTALLATION	Verteiler
HAUSTECHNIKINSTALLATION	UNIBOX Außenarmatur Übergabestation Abluftelement

Plannummer

F.5.05.2

Maßstab	Datum / Index	Bauaufsicht	HT / ET	FREIGABE
1:50	07.01.25			

Einrichtungsgegenstände in Bereichen vor Zuluftelementen dürfen eine maximale Höhe von 2,10m nicht überschreiten. Einrichtungsgegenstände sind von der Außenwänden um mind. 5cm abzurücken.

Alle offenbaren Fenster sind Drehkippenfenster, restliche Fenster sind fixverglast. Dargestellte Einrichtungsgegenstände sind unverbindliche Vorschläge, zulässige Bautoleranzen sind möglich, Planmaße sind Rohbaumaße.

Für die Einrichtung gilt es Naturmaß zu nehmen. Geringfügige Flächenabweichungen aufgrund technischer oder behördlicher Erfordernisse können nicht ausgeschlossen werden. Allfällige strichliert dargestellte Sanitärgegenstände stellen die Umbaumöglichkeit auf barrierefreies Wohnen lt. Salzburger Wohnbauförderung dar.

