


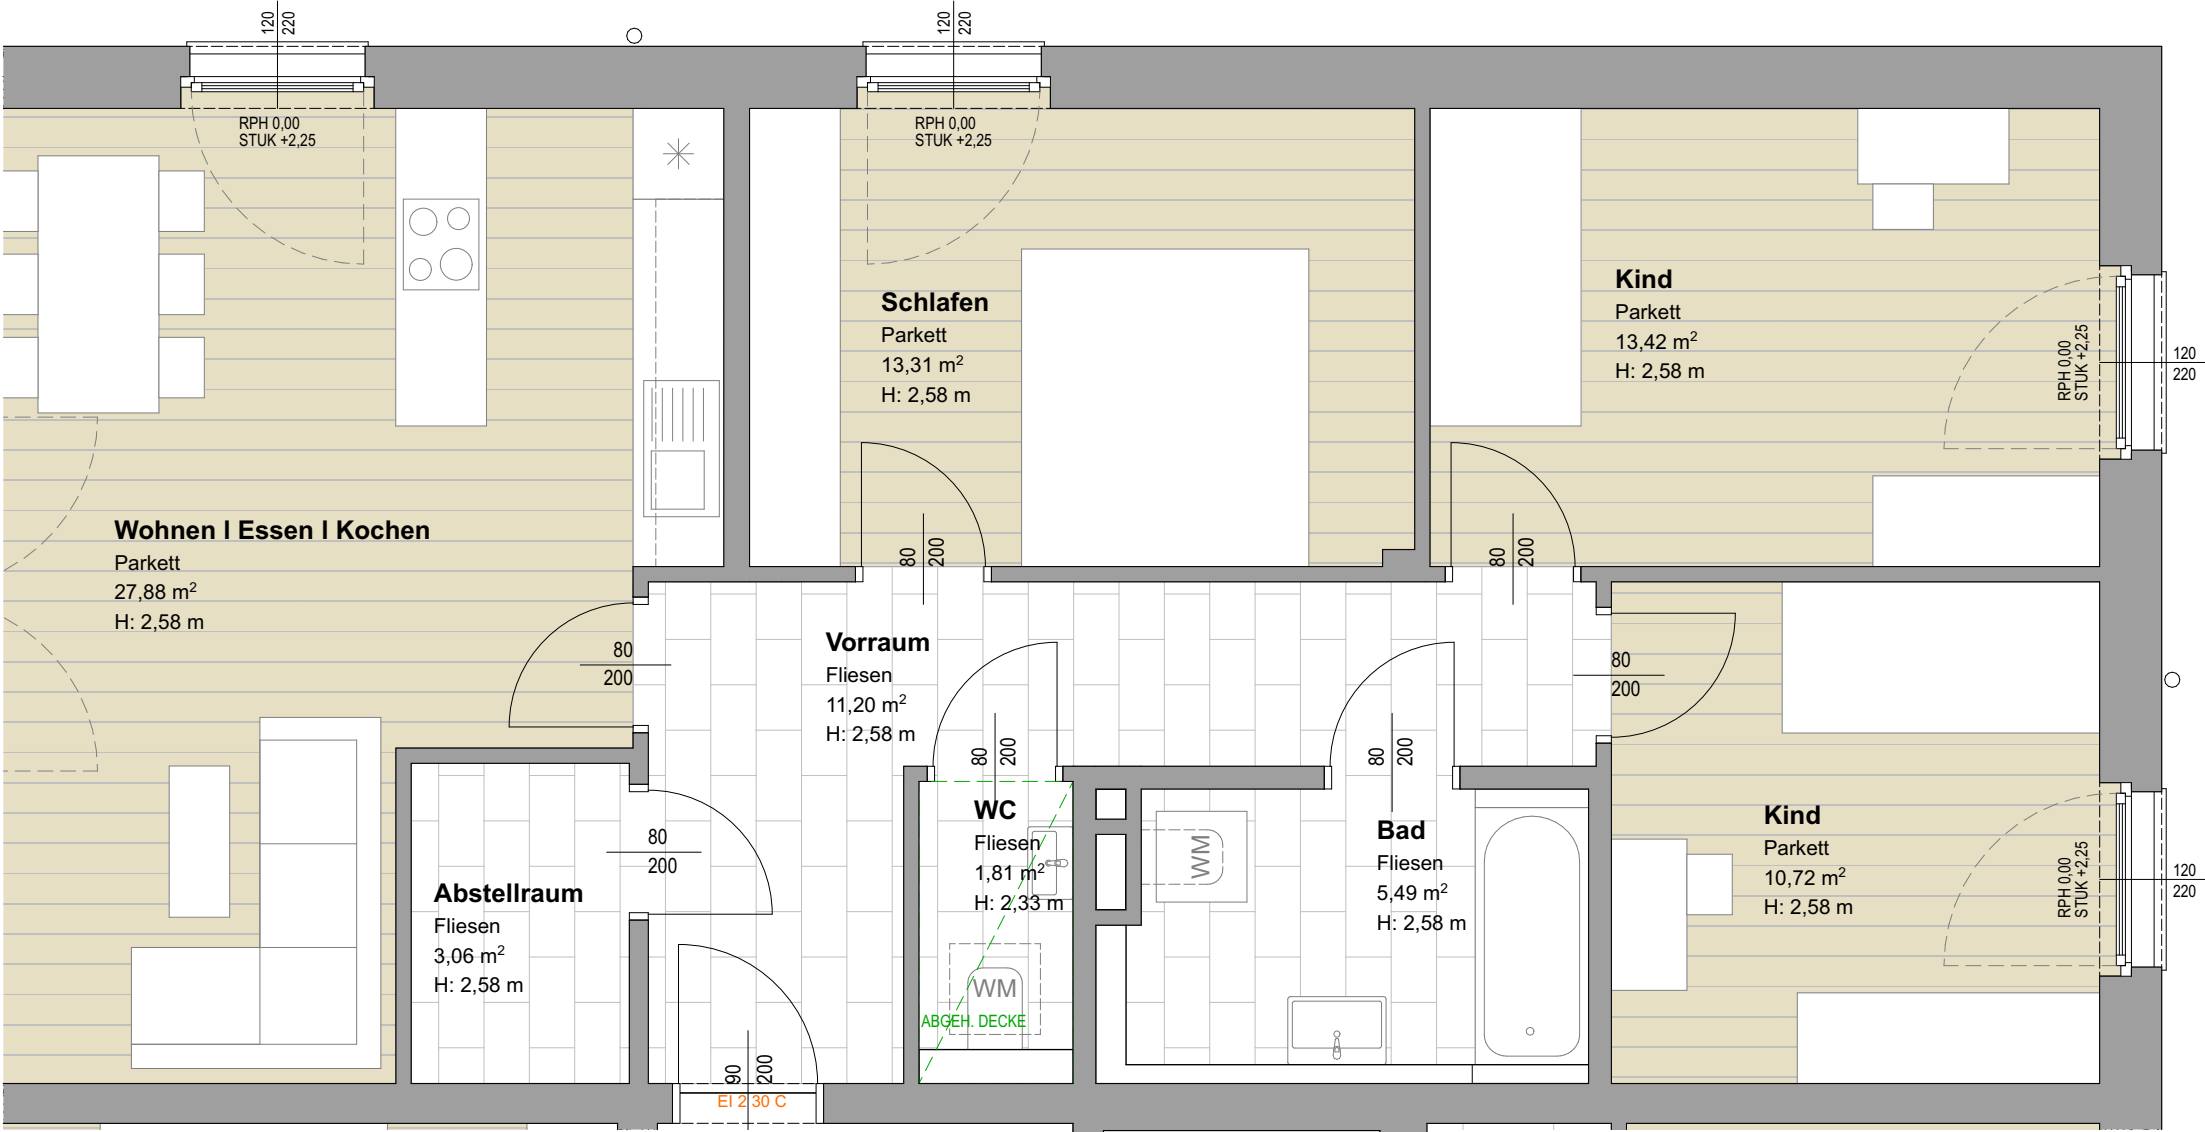

EG
TOP F.07
4 Zimmer
86,83 m²

Einrichtungsgegenstände in Bereichen vor Zuluftelementen dürfen eine maximale Höhe von 2,10m nicht überschreiten. Einrichtungsgegenstände sind von der Außenwänden um mind. 5cm abzurücken.
Alle offenbaren Fenster sind Drehkippenfenster, restliche Fenster sind fixverglast. Dargestellte Einrichtungsgegenstände sind unverbindliche Vorschläge, zulässige Baulöranzen sind möglich, Planmaße sind Rohbaumaße.
Für die Einrichtung gilt es Naturnaß zu nehmen. Geringfügige Flächenabweichungen aufgrund technischer oder behördlicher Erfordernisse können nicht ausgeschlossen werden. Allfällige strichliert dargestellte Sanitärgegenstände stellen die Umbaumöglichkeit auf barrierefreies Wohnen lt. Salzburger Wohnbauförderung dar.



Projekt

St. Veit XI
Wimmsfeld 7

Bauherr



Gemeinnützige Salzburger
Wohnbaugesellschaft m.b.H

Ignaz-Harrer-Straße 84, 5020 Salzburg




Planer

**SCHWARZENBACHER
STRUBER**
ARCHITEKTEN

Schwarzenbacher Struber Architekten ZT GmbH
Fürbergstraße 27 | 5020 Salzburg
T +43 662 652161 F +43 662 652161 10
arch@schwarzenbacherstruber.com
www.schwarzenbacherstruber.com

Planinhalt / Geschoss	Rechtsform	Haus	Top	Zimmer	m2
1.Obergeschoss	Eigentum	F	07	4	86,83


Geschossübersicht

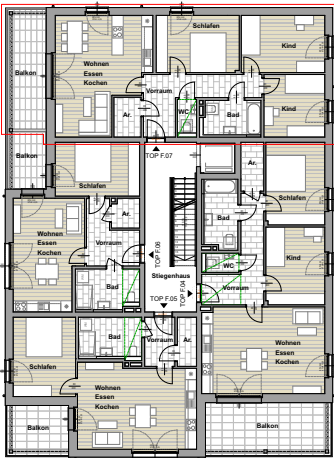

Plannummer

F.5.07.1

Maßstab	Datum / Index	Bauaufsicht	HT / ET	FREIGABE
1:50	07.01.25			

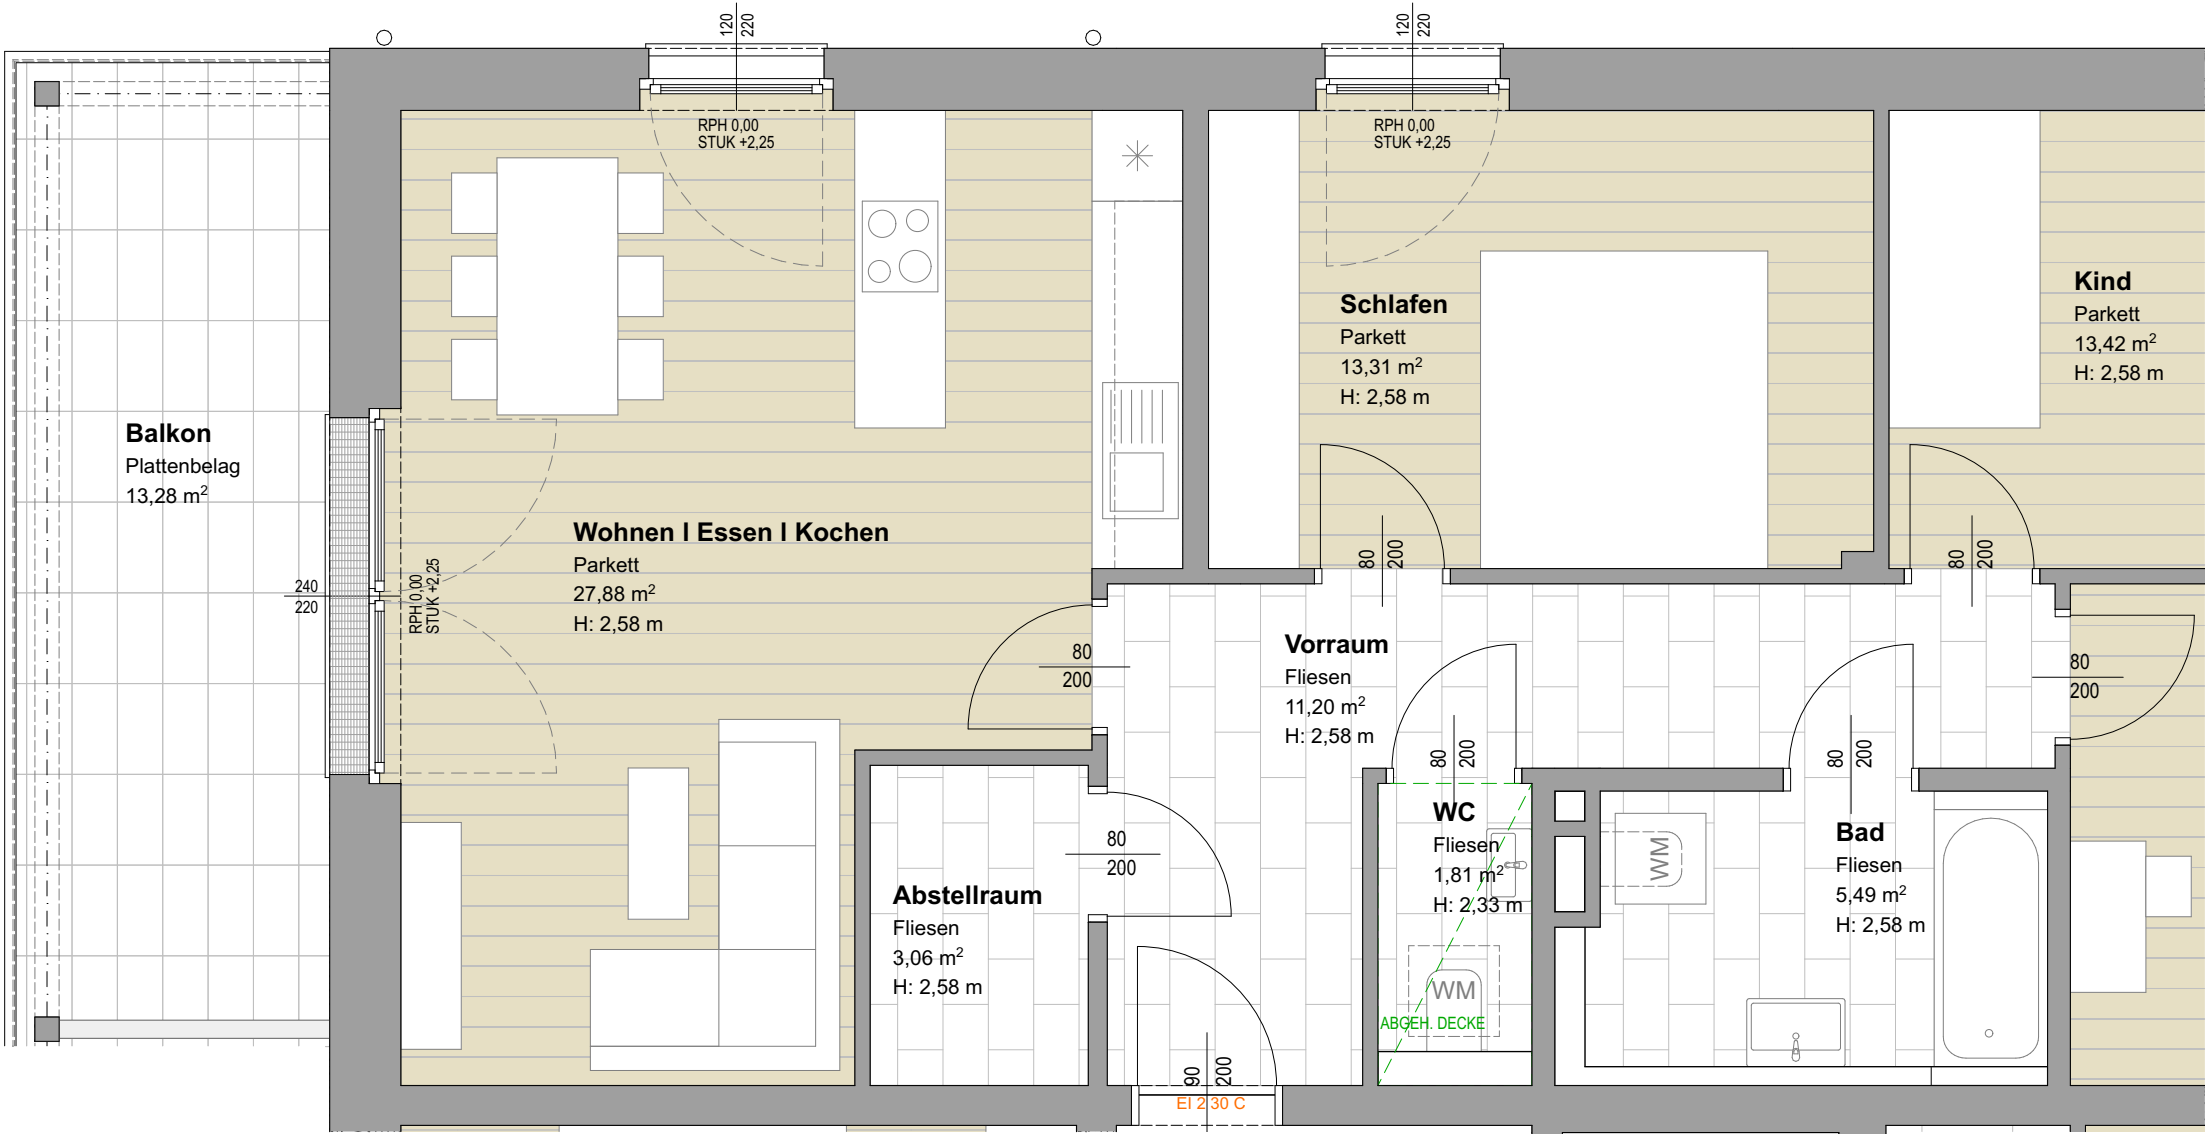

EG
TOP F.07
4 Zimmer
86,83 m²

Einrichtungsgegenstände in Bereichen vor Zuluftelementen dürfen eine maximale Höhe von 2,10m nicht überschreiten. Einrichtungsgegenstände sind von der Außenwänden um mind. 5cm abzurücken.
Alle offenbaren Fenster sind Drehkippenfenster, restliche Fenster sind fixverglast. Dargestellte Einrichtungsgegenstände sind unverbindliche Vorschläge, zulässige Bautoleranzen sind möglich, Planmaße sind Rohbaumaße.
Für die Einrichtung gilt es Naturmaß zu nehmen. Geringfügige Flächenabweichungen aufgrund technischer oder behördlicher Erfordernisse können nicht ausgeschlossen werden. Allfällige strichliert dargestellte Sanitärgegenstände stellen die Umbaumöglichkeit auf barrierefreies Wohnen lt. Salzburger Wohnbauförderung dar.



Projekt

St. Veit XI
Wimmsfeld 7

Bauherr



Gemeinnützige Salzburger
Wohnbaugesellschaft m.b.H
Ignaz-Harrer-Straße 84, 5020 Salzburg




Planer

**SCHWARZENBACHER
STRUBER**
ARCHITEKTEN
Schwarzenbacher Struber Architekten ZT GmbH
Fürbergstraße 27 | 5020 Salzburg
T +43 662 652161 F +43 662 652161 10
arch@schwarzenbacherstruber.com
www.schwarzenbacherstruber.com

Planinhalt / Geschoss	Rechtsform	Haus	Top	Zimmer	m2
1.Obergeschoss	Eigentum	F	07	4	86,83


Geschossübersicht

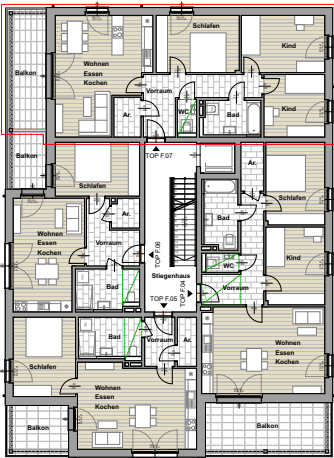

Plannummer

F.5.07.2

Maßstab	Datum / Index	Bauaufsicht	HT / ET	FREIGABE
1:50	07.01.25			

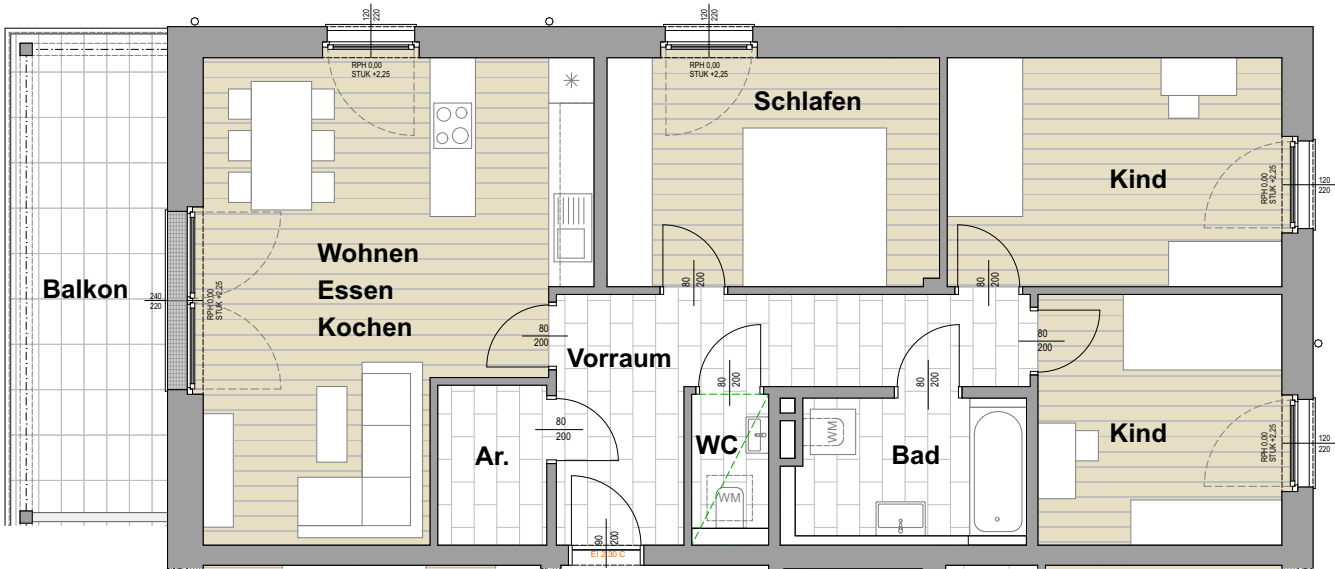

EG
TOP F.07
4 Zimmer
86,83 m²

Einrichtungsgegenstände in Bereichen vor Zuluftelementen dürfen eine maximale Höhe von 2,10m nicht überschreiten. Einrichtungsgegenstände sind von der Außenwänden um mind. 5cm abzurücken.
Alle offenbaren Fenster sind Drehklappenfenster, restliche Fenster sind fixverglast. Dargestellte Einrichtungsgegenstände sind unverbindliche Vorschläge, zulässige Bautoleranzen sind möglich, Planmaße sind Rohbaumaße.
Für die Einrichtung gilt es Naturmaß zu nehmen. Geringfügige Flächenabweichungen aufgrund technischer oder behördlicher Erfordernisse können nicht ausgeschlossen werden. Allfällige strichliert dargestellte Sanitärgegenstände stellen die Umbaumöglichkeit auf barrierefreies Wohnen lt. Salzburger Wohnbauförderung dar.



Projekt

St. Veit XI
Wimmfeld 7

Bauherr



Gemeinnützige Salzburger
Wohnbaugesellschaft m.b.H
Ignaz-Harrer-Straße 84, 5020 Salzburg




Planer

**SCHWARZENBACHER
STRUBER**
ARCHITEKTEN

Schwarzenbacher Struber Architekten ZT GmbH
Fürbergstraße 27 | 5020 Salzburg
T +43 662 652161 F +43 662 652161 10
arch@schwarzenbacherstruber.com
www.schwarzenbacherstruber.com

Planinhalt / Geschoss	Rechtsform	Haus	Top	Zimmer	m2
1.Obergeschoss	Eigentum	F	07	4	86,83


Geschossübersicht

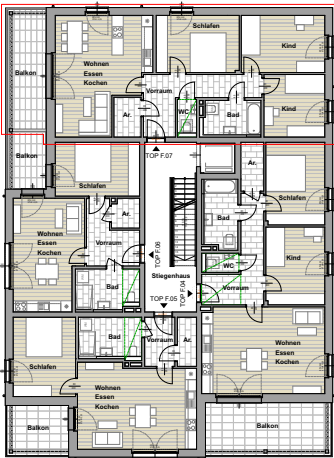

Plannummer

F.5.07.5

Maßstab	Datum / Index	Bauaufsicht	HT / ET	FREIGABE
1:100	07.01.25			

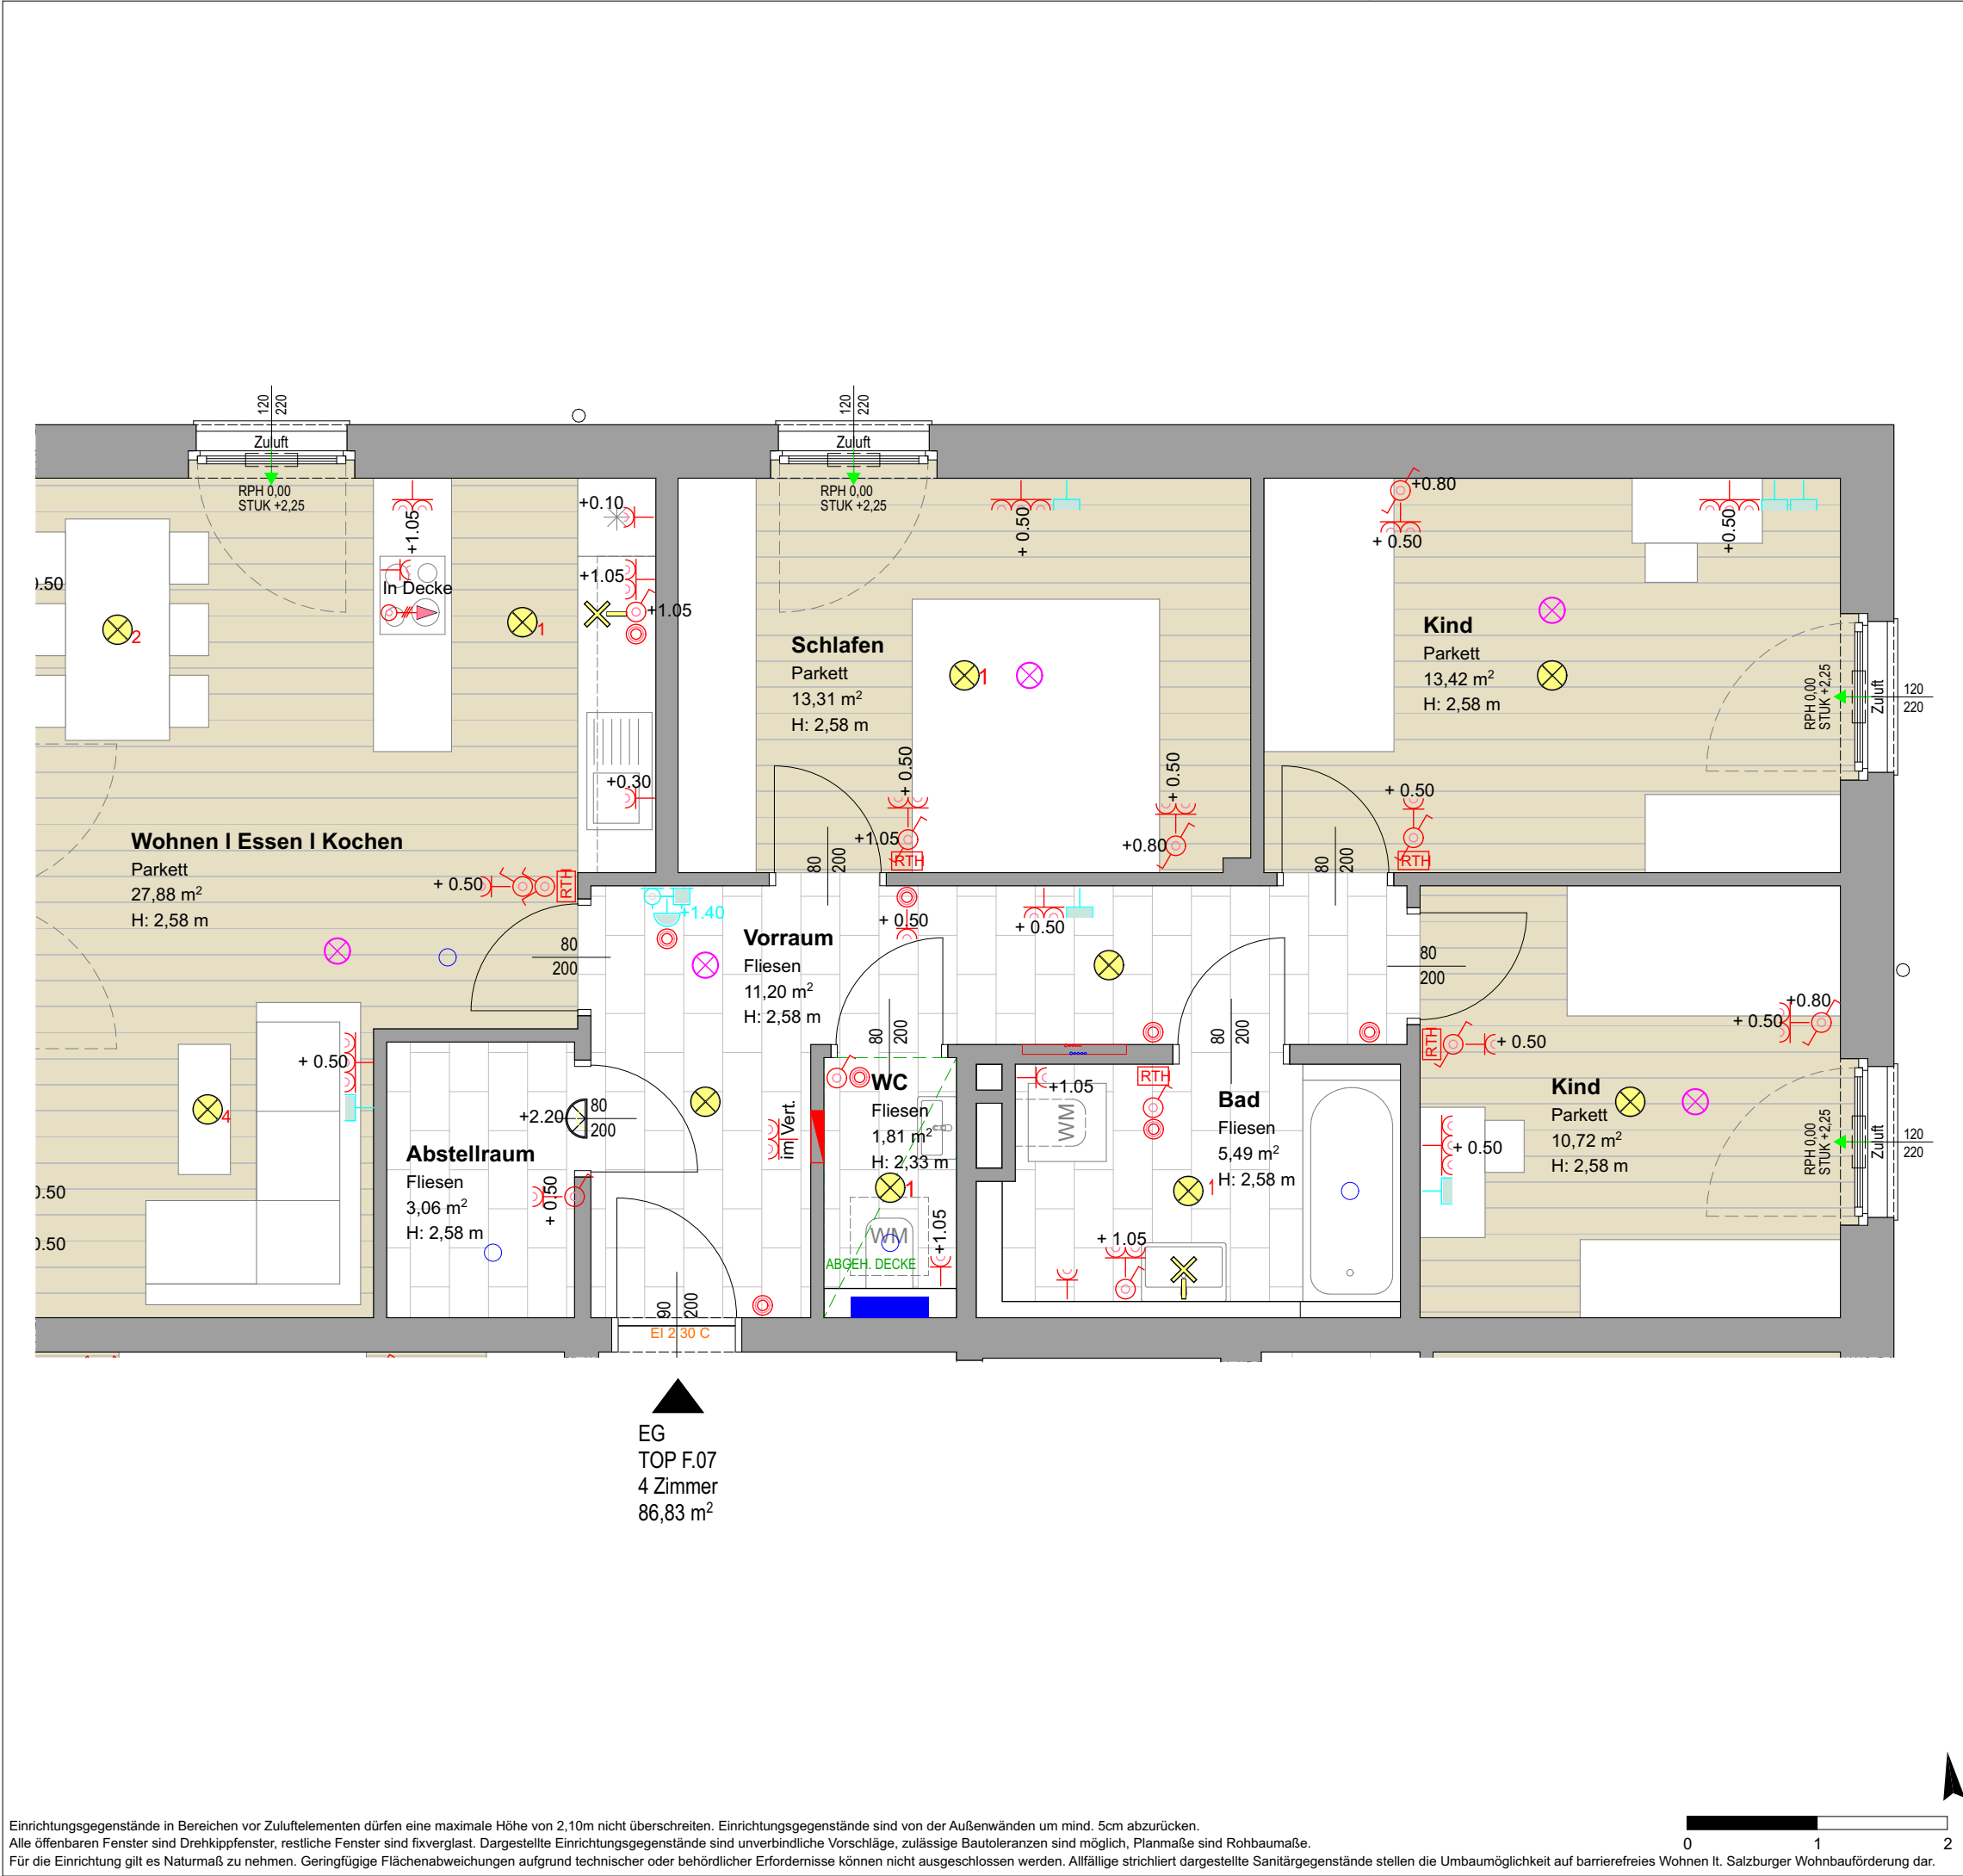

Projekt

St. Veit XI
Wimmsfeld 7

Bauherr



Gemeinnützige Salzburger
Wohnbaugesellschaft m.b.H
Ignaz-Harrer-Straße 84, 5020 Salzburg



Planer

**SCHWARZENBACHER
STRUBER**
ARCHITEKTEN

Schwarzenbacher Struber Architekten ZT GmbH
Fürbergstraße 27 | 5020 Salzburg
T +43 662 652161 F +43 662 652161 10
arch@schwarzenbacherstruber.com
www.schwarzenbacherstruber.com

Planinhalt / Geschoss	Rechtsform	Haus	Top	Zimmer	m2
1.Obergeschoss	Eigentum	F	07	4	86,83

Geschossübersicht

LEGENDE

ELEKTROINSTALLATIONEN

Gefahrenmelde/Überwachung Heimrauchmelder	Kommunikation (Telefon/Daten) Leerdose (+30cm)	Empfangstechnik (Antennen/SAT) Antennendose (+30cm)
Leuchte (diverse) - Deckenauslass - Wandauslass	Klingel-/Sprechanlage/ELA - Sprechstelle/ Gegensprechstelle (+140cm) - Klingel (+220cm)	
Schalter - Ausschalter (+105cm) - Wechselschalter (+105cm) - Serienschalter (+105cm) - Lichttaster (+105cm)	Steckdose - Steckdose (+50cm) 2-fach Steckdose (+50cm) 3-fach Steckdose (+50cm)	Dose/Kasten - Direktanschluss 3-poliger Direktanschluss

ELEKTROINSTALLATION

 Verteiler


HAUSTECHNIKEINSTALLATION

 UNIBOX  Außenarmatur  Übergabestation  Abluftelement

Plannummer

F.5.07.3

Maßstab	Datum / Index	Bauaufsicht	HT / ET	FREIGABE
1:50	07.01.25			

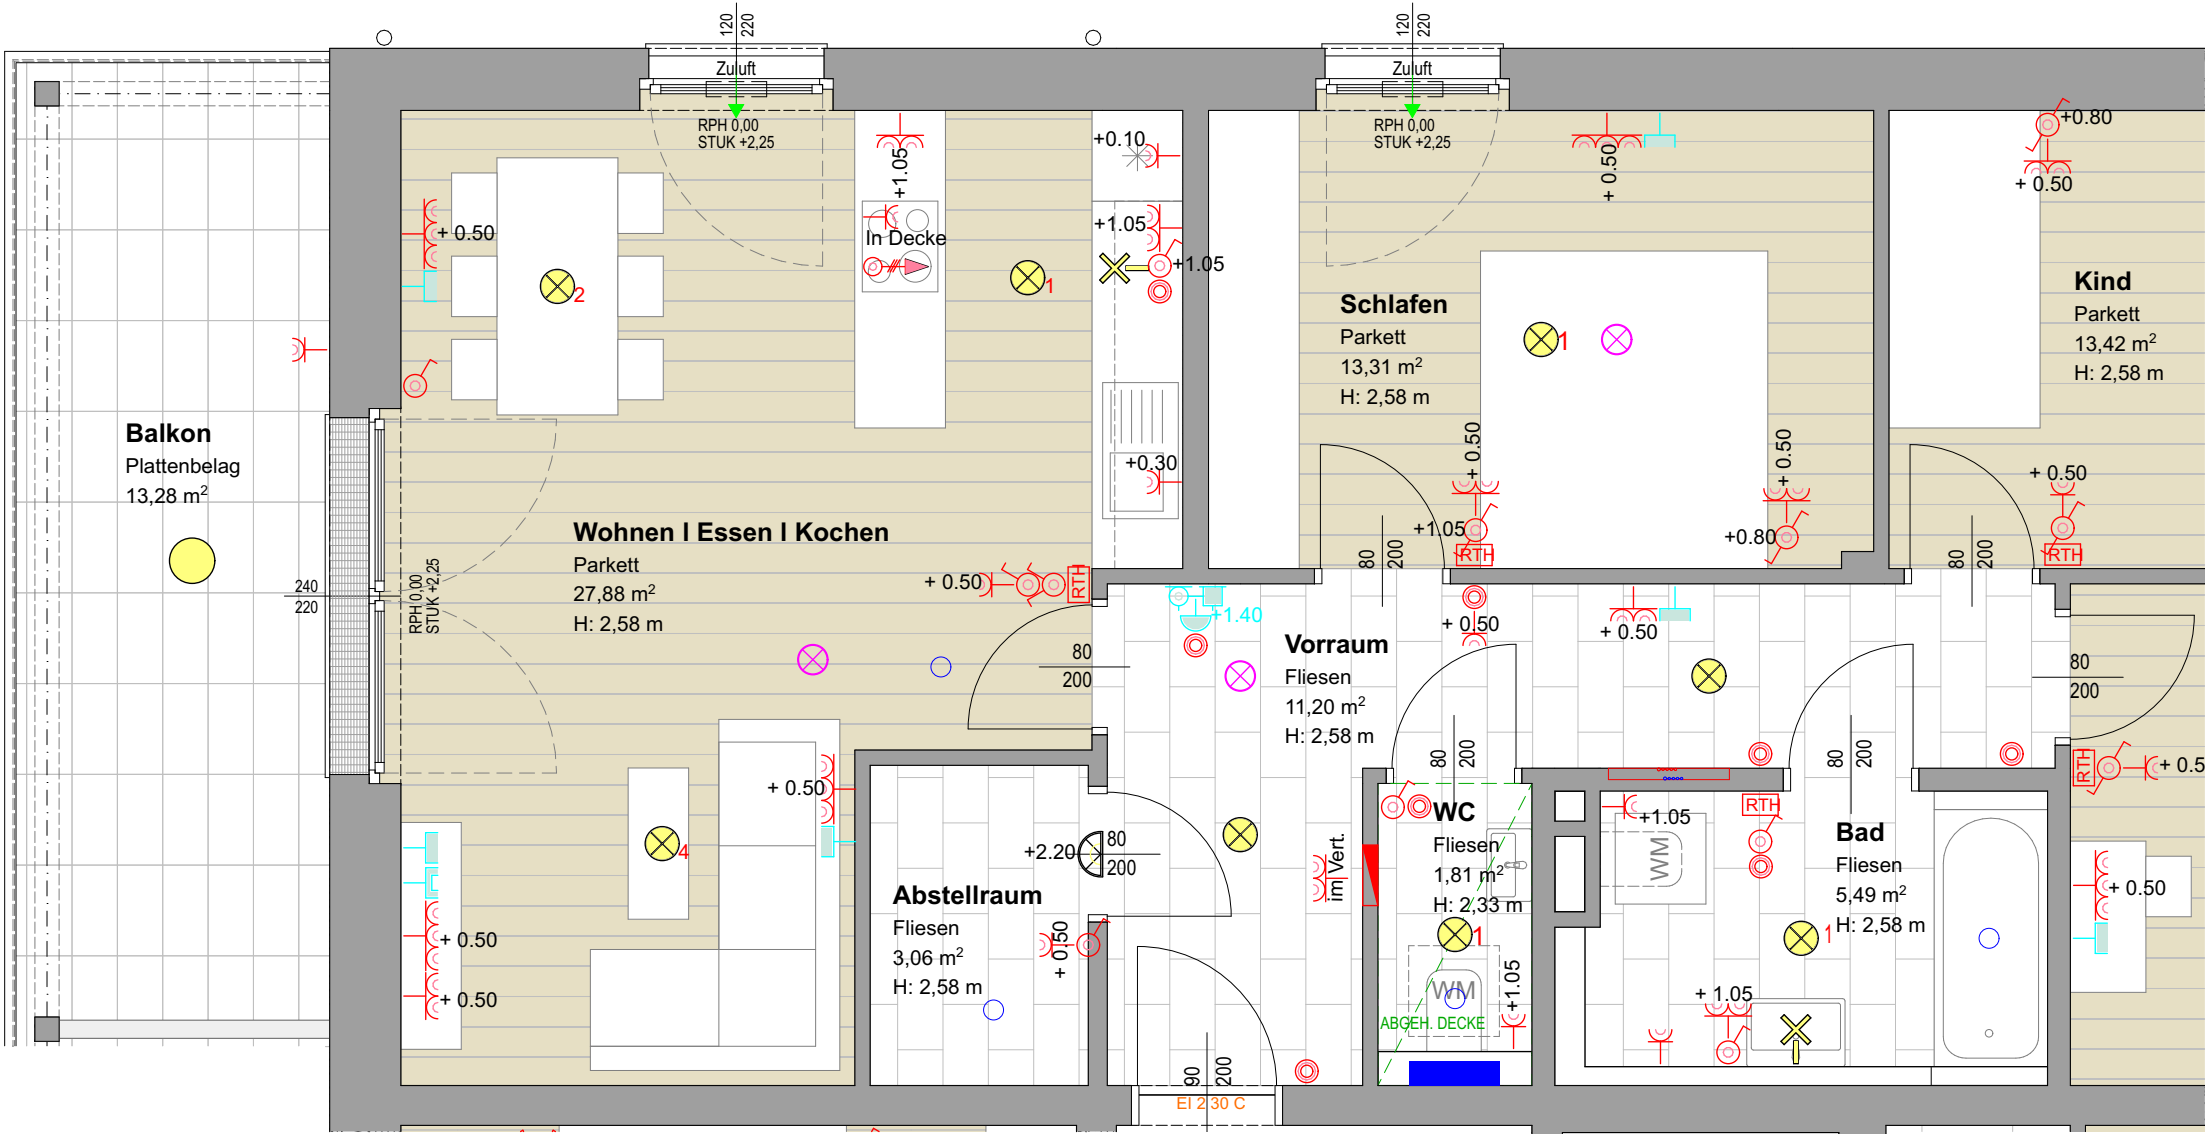

EG
TOP F.07
4 Zimmer
86,83 m²

Einrichtungsgegenstände in Bereichen vor Zuluftelementen dürfen eine maximale Höhe von 2,10m nicht überschreiten. Einrichtungsgegenstände sind von der Außenwänden um mind. 5cm abzurücken.
Alle offenbaren Fenster sind Drehkippenfenster, restliche Fenster sind fixverglast. Dargestellte Einrichtungsgegenstände sind unverbindliche Vorschläge, zulässige Bautoleranzen sind möglich, Planmaße sind Rohbaumaße.
Für die Einrichtung gilt es Naturmaß zu nehmen. Geringfügige Flächenabweichungen aufgrund technischer oder behördlicher Erfordernisse können nicht ausgeschlossen werden. Allfällige strichliert dargestellte Sanitärgegenstände stellen die Umbaumöglichkeit auf barrierefreies Wohnen lt. Salzburger Wohnbauförderung dar.

Projekt

St. Veit XI
Wimmsfeld 7

Bauherr



Gemeinnützige Salzburger
Wohnbaugesellschaft m.b.H
Ignaz-Harrer-Straße 84, 5020 Salzburg



Planer

**SCHWARZENBACHER
STRUBER**
ARCHITEKTEN
Schwarzenbacher Struber Architekten ZT GmbH
Fürbergstraße 27 | 5020 Salzburg
T +43 662 652161 F +43 662 652161 10
arch@schwarzenbacherstruber.com
www.schwarzenbacherstruber.com

Planinhalt / Geschoss	Rechtsform	Haus	Top	Zimmer	m2
1.Obergeschoss	Eigentum	F	07	4	86,83

Geschossübersicht

LEGENDE

ELEKTROINSTALLATIONEN

Gefahrenmelde/Überwachung Heimrauchmelder	Kommunikation (Telefon/Daten) Leerdose (+30cm)	Empfangstechnik (Antennen/SAT) Antennendose (+30cm)
Leuchte (diverse) Deckenauslass Wandauslass	Klingel-/Sprechanlage/ELA Sprechstelle/ Gegensprechstelle (+140cm) Klingel (+220cm)	
Schalter Ausschalter (+105cm) Wechselschalter (+105cm) Serienschalter (+105cm) Lichttaster (+105cm)	Steckdose Steckdose (+50cm) 2-fach Steckdose (+50cm) 3-fach Steckdose (+50cm)	Dose/Kasten Direktanschluss 3-poliger Direktanschluss

ELEKTROINSTALLATION

HAUSTECHNIKINSTALLATION

Verteiler

UNIBOX

Außenarmatur

Übergabestation

Ablufterelement

Plannummer

F.5.07.4

Maßstab	Datum / Index	Bauaufsicht	HT / ET	FREIGABE
1:50	07.01.25			