



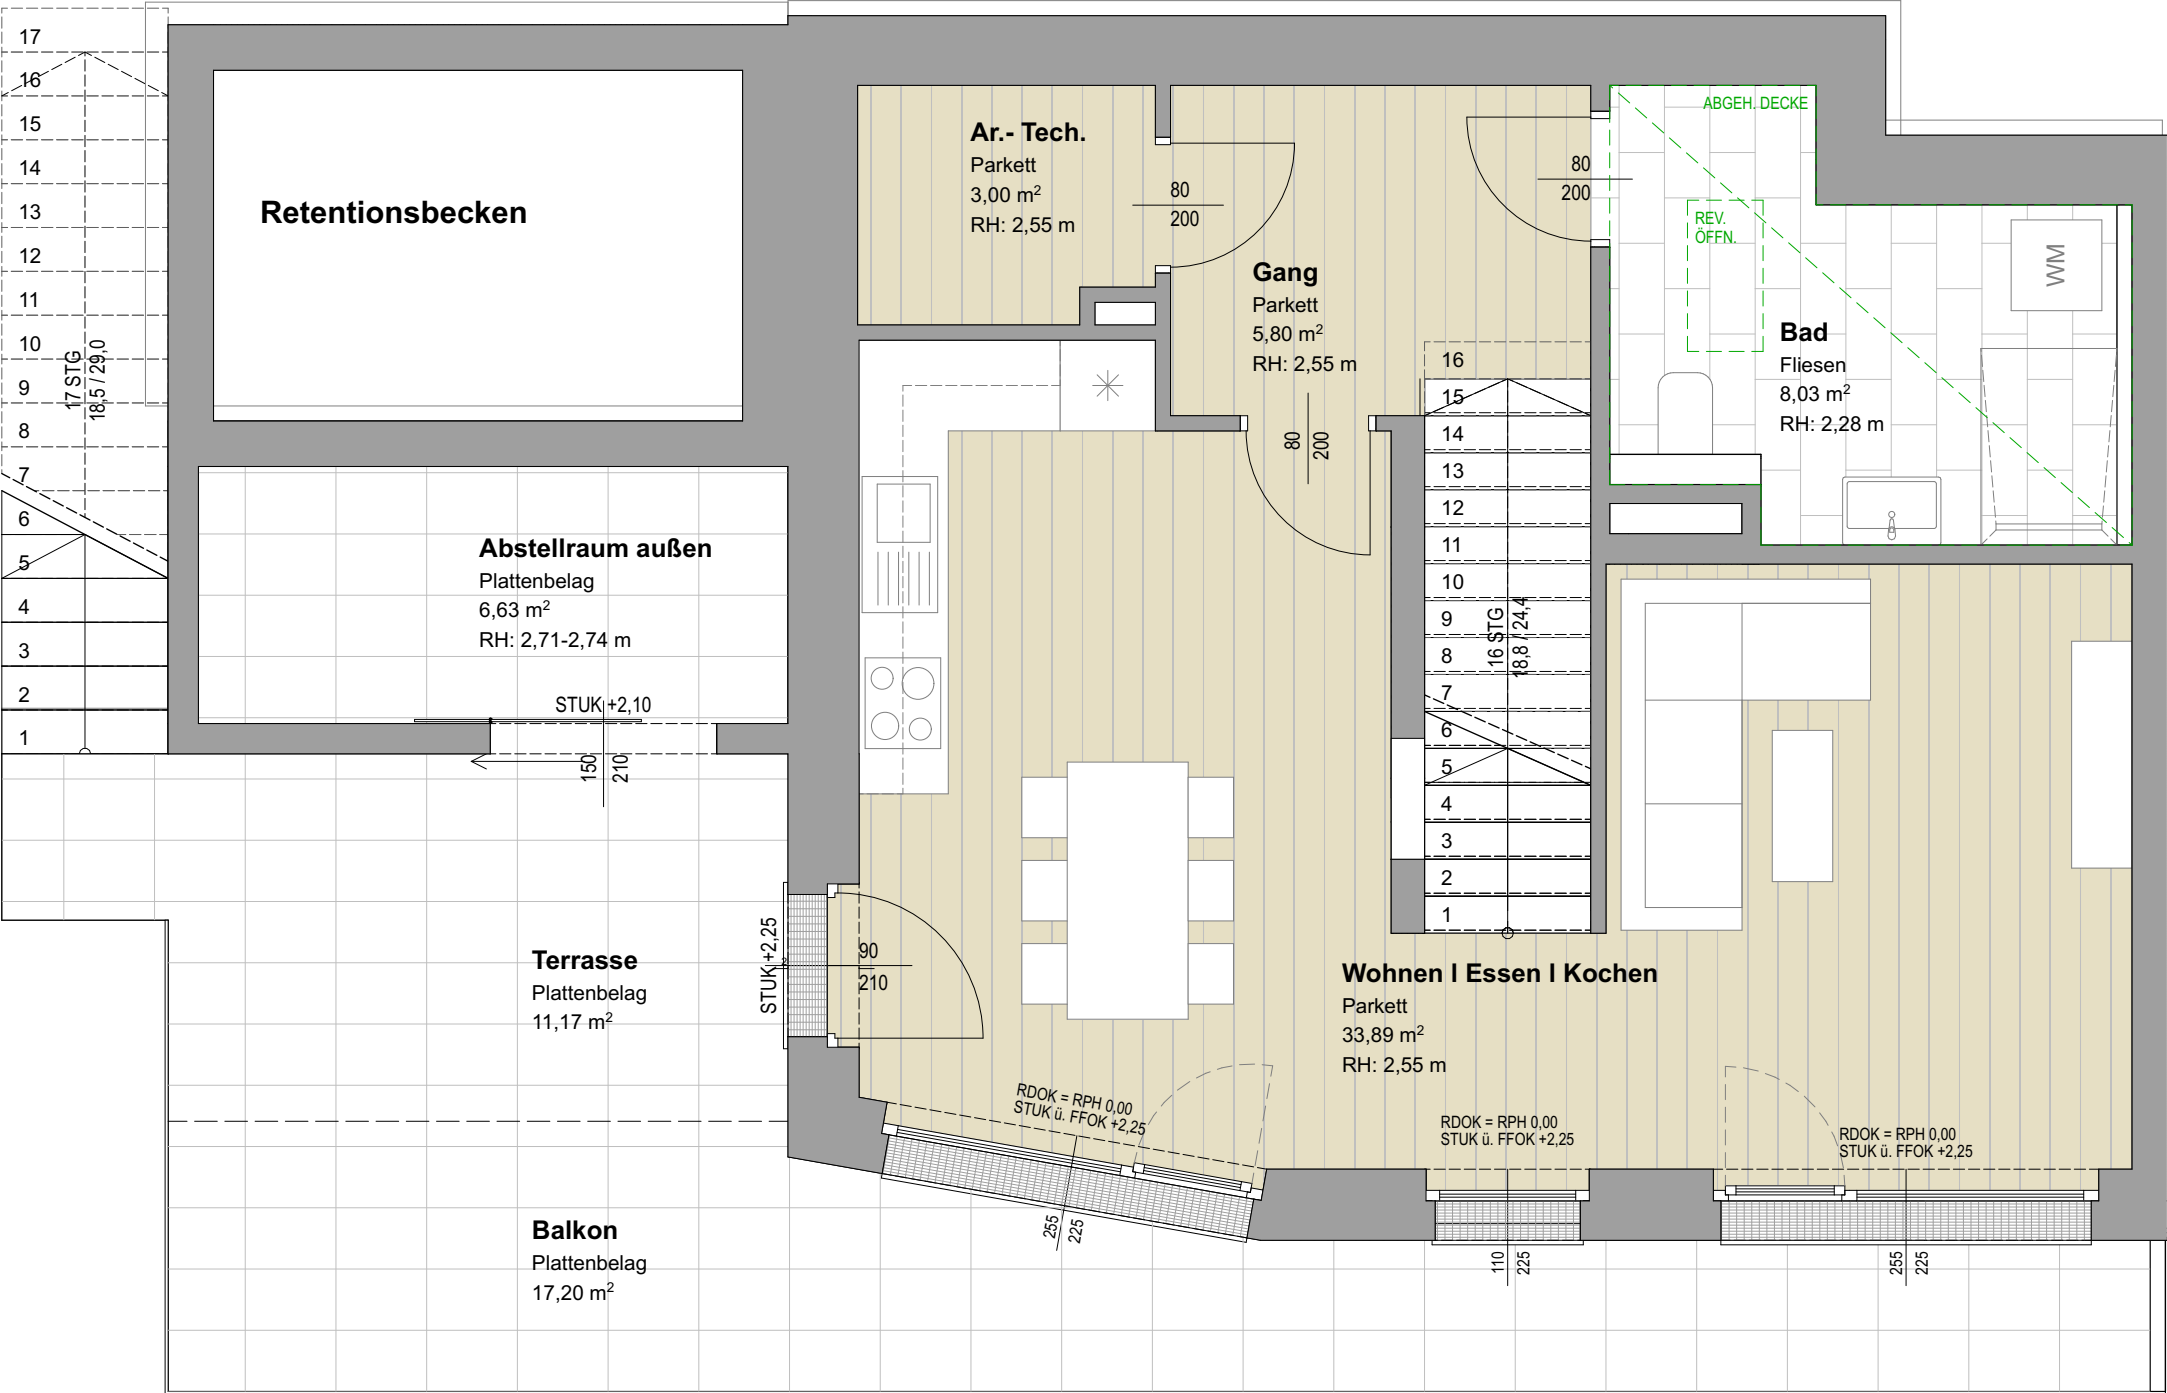

Einrichtungsgegenstände in Bereichen vor Zuluftelementen dürfen eine maximale Höhe von 2,10m nicht überschreiten. Einrichtungsgegenstände sind von der Außenwänden um mind. 5cm abzurücken.
Alle offenbaren Fenster sind Drehkippenfenster, restliche Fenster sind fixverglast. Dargestellte Einrichtungsgegenstände sind unverbindliche Vorschläge, zulässige Bautoleranzen sind möglich, Planmaße sind Rohbaumaße.
Für die Einrichtung gilt es Naturmaß zu nehmen. Geringfügige Flächenabweichungen aufgrund technischer oder behördlicher Erfordernisse können nicht ausgeschlossen werden. Allfällige strichliert dargestellte Sanitärgegenstände stellen die Umbaumöglichkeit auf barrierefreies Wohnen lt. Salzburger Wohnbauförderung dar.

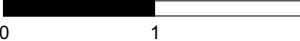

Projekt

St. Veit XI
Wimmfeld 11

Bauherr



Gemeinnützige Salzburger
Wohnbaugesellschaft m.b.H
Ignaz-Harrer-Straße 84, 5020 Salzburg




Planer

**SCHWARZENBACHER
STRUBER
ARCHITEKTEN**

Schwarzenbacher Struber Architekten ZT GmbH
Fürbergstraße 27 | 5020 Salzburg
T +43 662 652161 F +43 662 652161 10
arch@schwarzenbacherstruber.com
www.schwarzenbacherstruber.com

Planinhalt / Geschoss	Rechtsform	Haus	Top	Zimmer	m2
1.Untergeschoss	Eigentum	H.1		4	121,61


Geschossübersicht

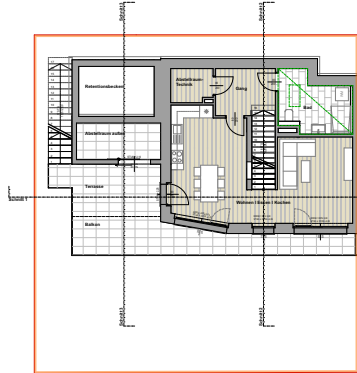

Plannummer

H1.5.2

Maßstab	Datum / Index	Bauaufsicht	HT / ET	FREIGABE
1:50	27.11.24 C			

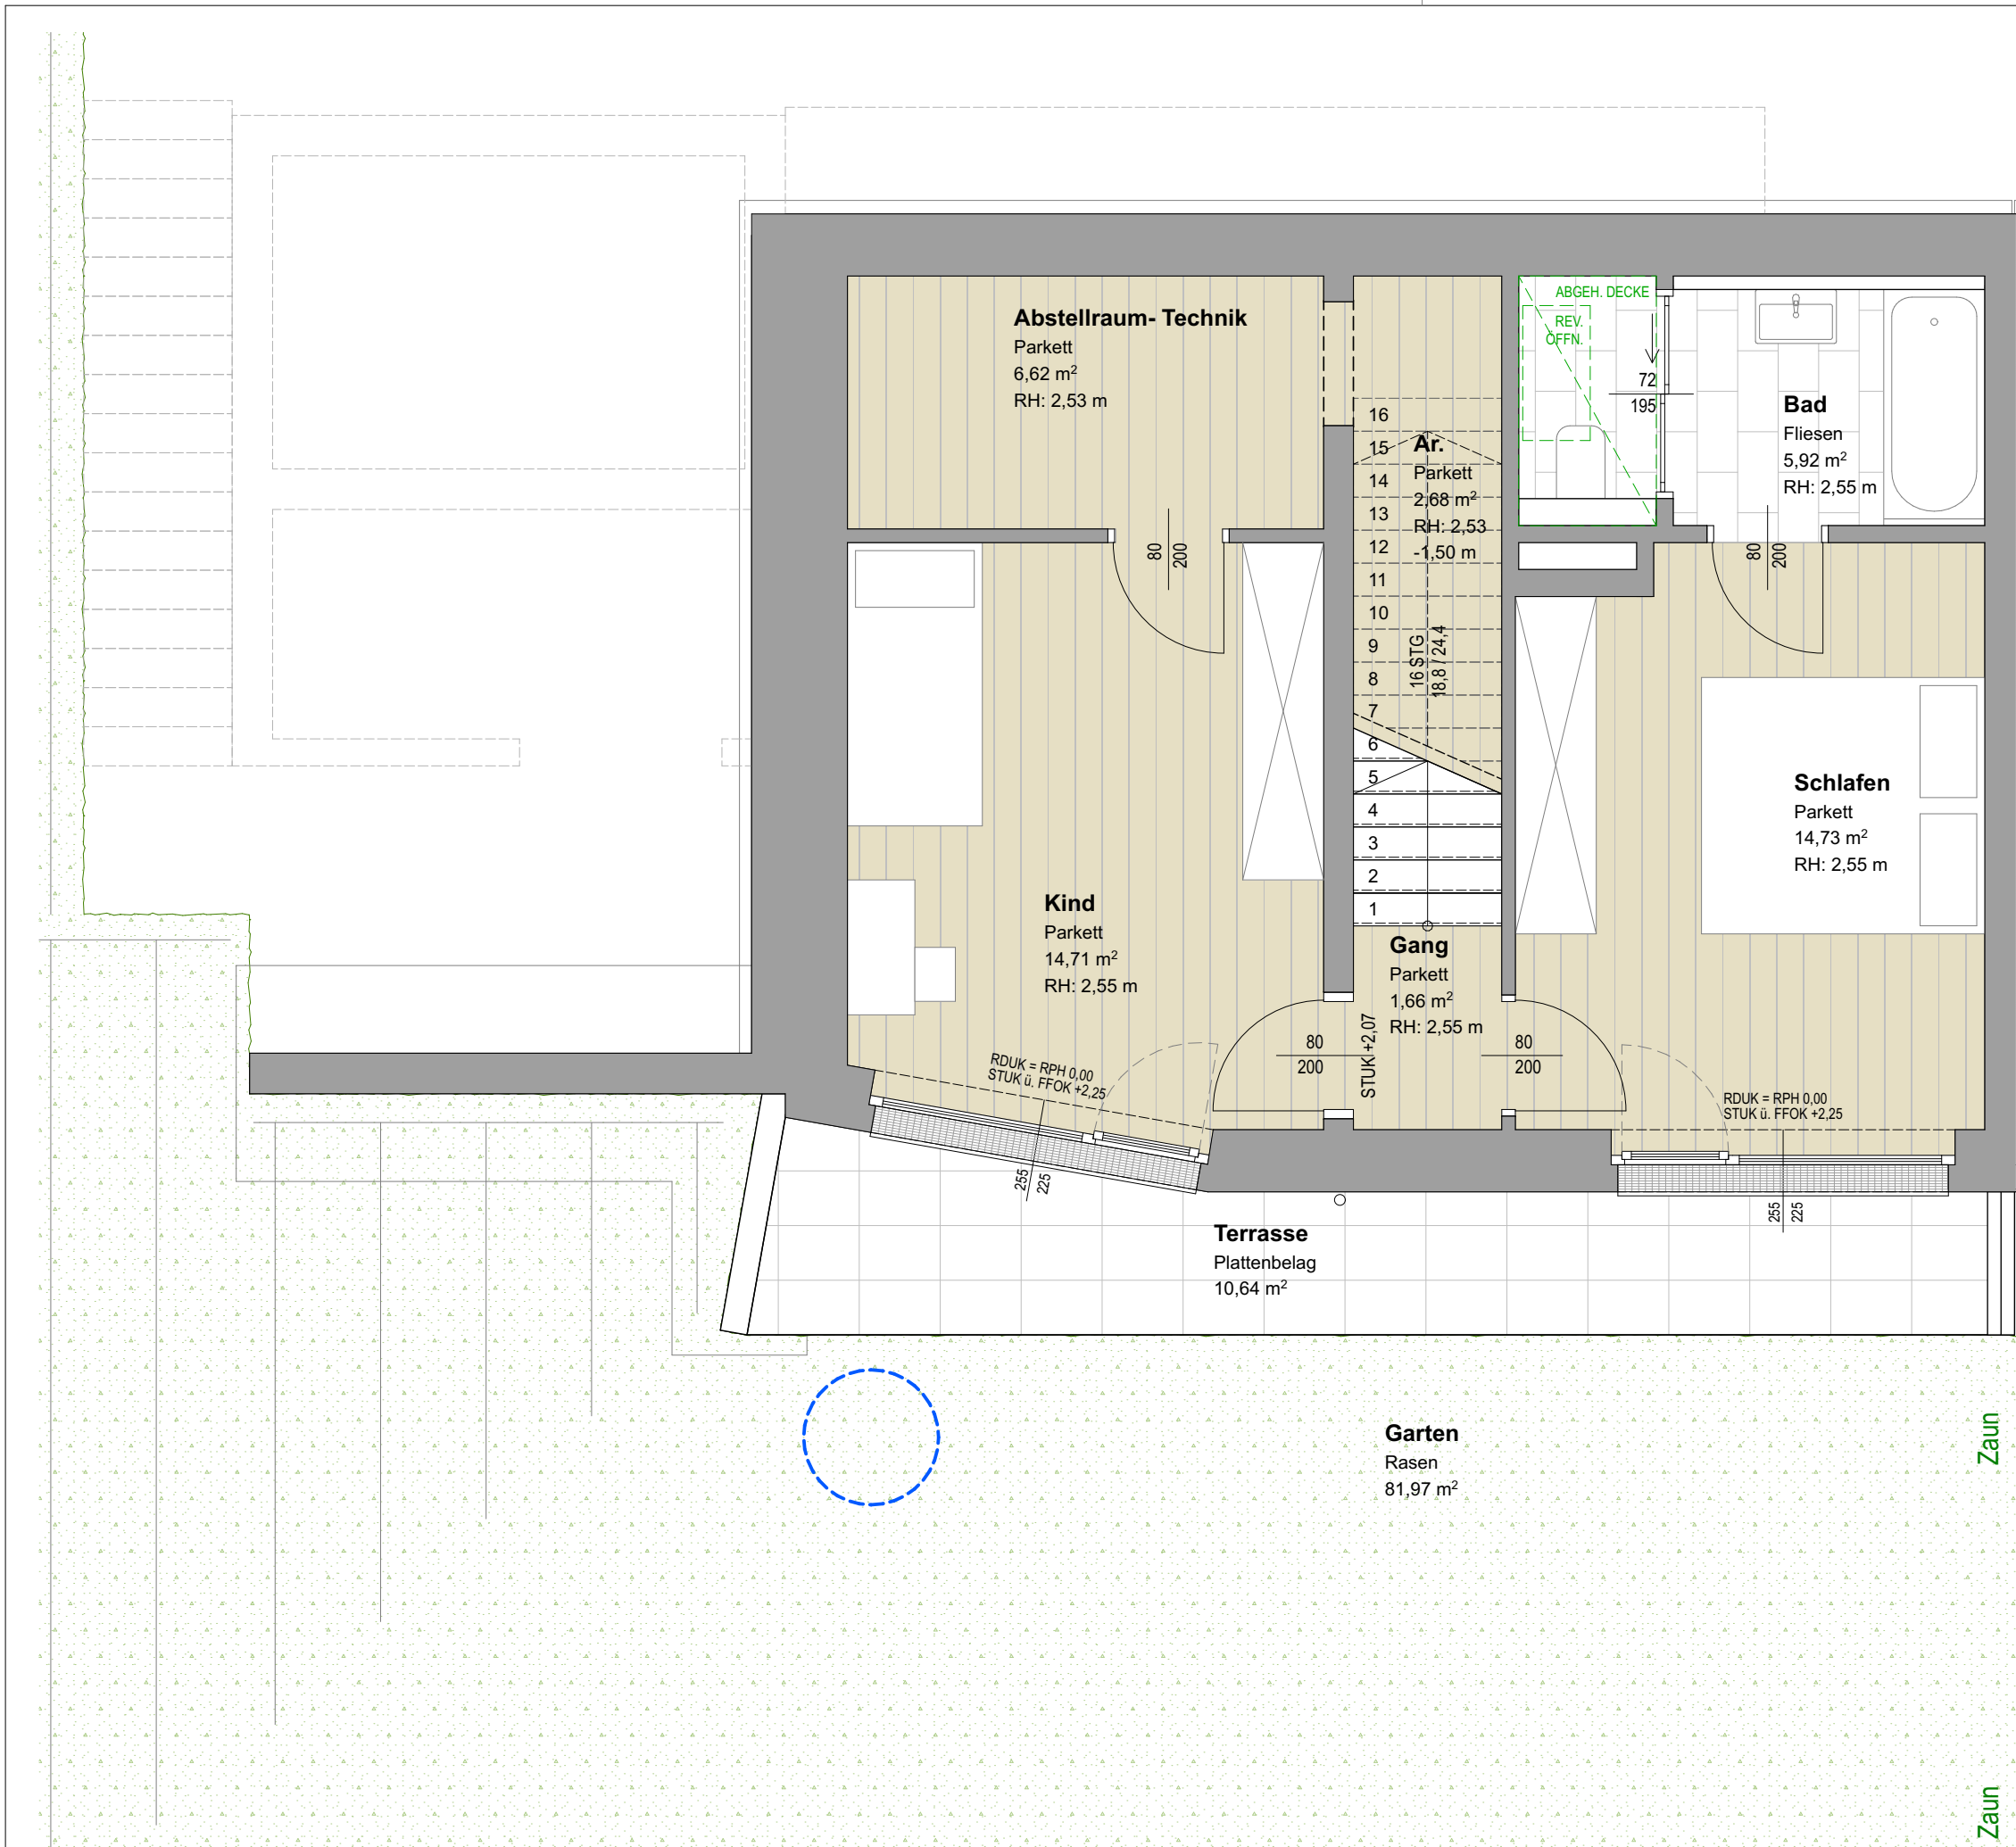

Projekt

St. Veit XI
Wimmfeld 11

Bauherr

gswb

Gemeinnützige Salzburger
Wohnbaugesellschaft m.b.H
Ignaz-Harrer-Straße 84, 5020 Salzburg

gswb

klimaFit

2037

Planer

SCHWARZENBACHER
STRUBER
ARCHITEKTEN

Schwarzenbacher Struber Architekten ZT GmbH
Fürbergstraße 27 | 5020 Salzburg
T +43 662 652161 F +43 662 652161 10
arch@schwarzenbacherstruber.com
www.schwarzenbacherstruber.com

Planinhalt / Geschoss	Rechtsform	Haus	Top	Zimmer	m2
2.Untergeschoss	Eigentum	H.1		4	121,61


Geschossübersicht

Plannummer

H1.5.3

Maßstab	Datum / Index	Bauaufsicht	HT / ET	FREIGABE
1:50	27.11.24 C			

Einrichtungsgegenstände in Bereichen vor Zuluftelementen dürfen eine maximale Höhe von 2,10m nicht überschreiten. Einrichtungsgegenstände sind von der Außenwänden um mind. 5cm abzurücken.
Alle offenbaren Fenster sind Drehklappenfenster, restliche Fenster sind fixverglast. Dargestellte Einrichtungsgegenstände sind unverbindliche Vorschläge, zulässige Baulängen sind möglich, Planmaße sind Rohbaumaße.
Für die Einrichtung gilt es Naturmaß zu nehmen. Geringfügige Flächenabweichungen aufgrund technischer oder behördlicher Erfordernisse können nicht ausgeschlossen werden. Allfällige strichliert dargestellte Sanitärgegenstände stellen die Umbaumöglichkeit auf barrierefreies Wohnen lt. Salzburger Wohnbauförderung dar.

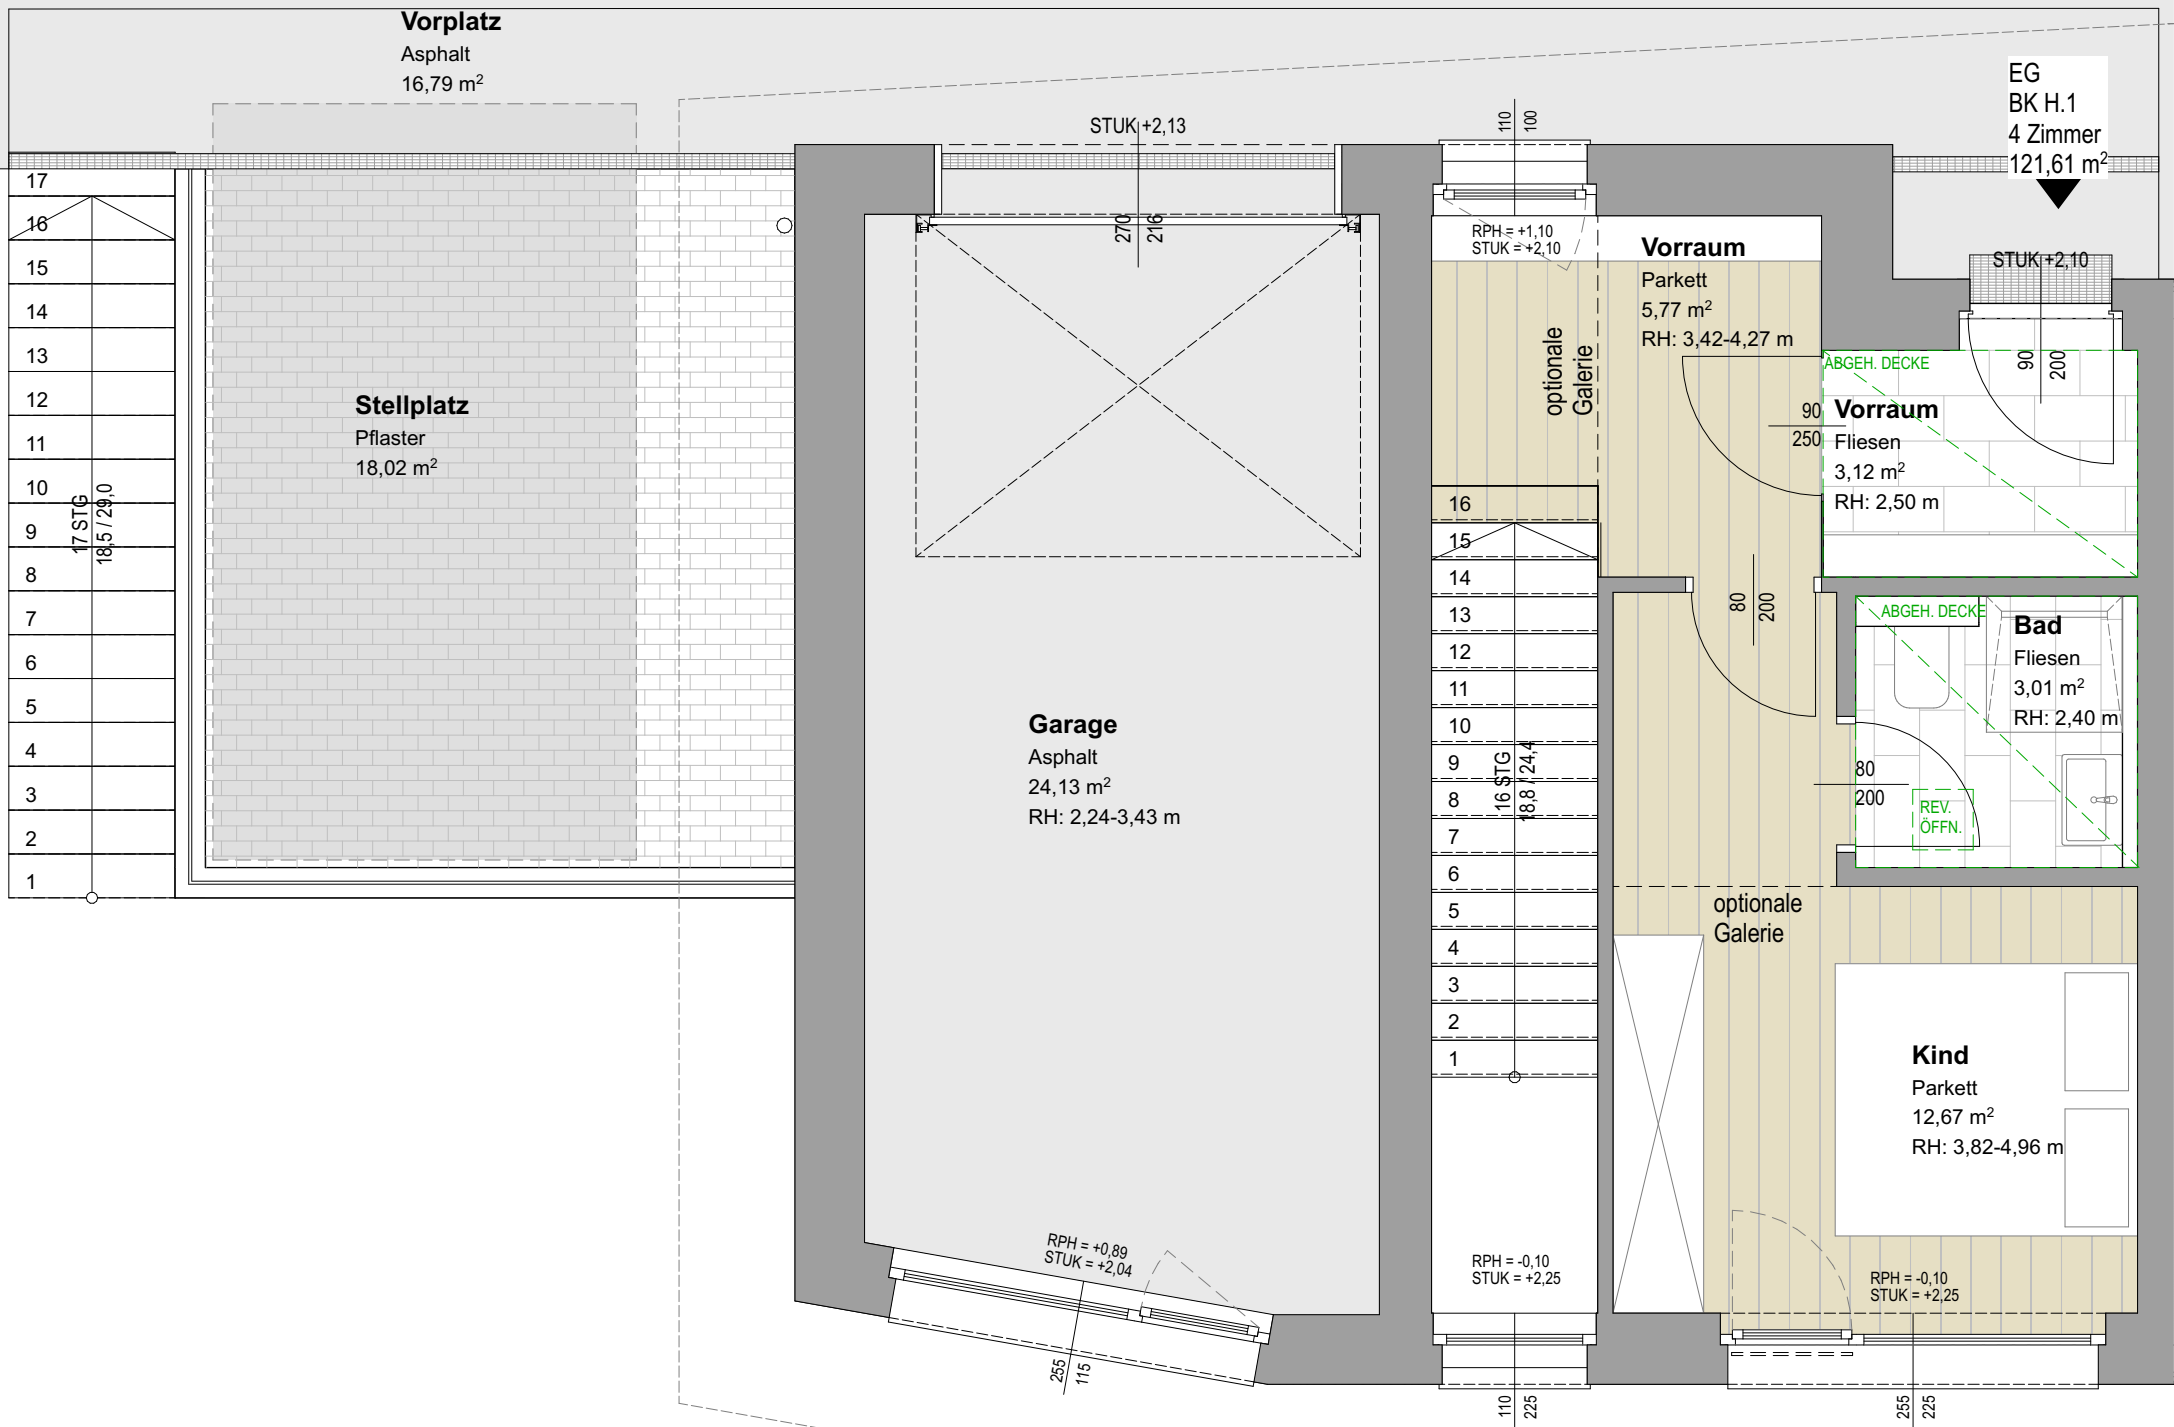

Einrichtungsgegenstände in Bereichen vor Zuluftelementen dürfen eine maximale Höhe von 2,10m nicht überschreiten. Einrichtungsgegenstände sind von der Außenwänden um mind. 5cm abzurücken.
Alle öffentbaren Fenster sind Drehkippfenster, restliche Fenster sind fixverglast. Dargestellte Einrichtungsgegenstände sind unverbindliche Vorschläge, zulässige Baulöranzen sind möglich, Planmaße sind Rohbaumaße.
Für die Einrichtung gilt es Natürmaß zu nehmen. Geringfügige Flächenabweichungen aufgrund technischer oder behördlicher Erfordernisse können nicht ausgeschlossen werden. Allfällige strichliert dargestellte Sanitärgegenstände stellen die Umbaumöglichkeit auf barrierefreies Wohnen lt. Salzburger Wohnbauförderung dar.

Projekt

St. Veit XI
Wimmfeld 11

Bauherr



Gemeinnützige Salzburger
Wohnbaugesellschaft m.b.H

Ignaz-Harrer-Straße 84, 5020 Salzburg



Planer

**SCHWARZENBACHER
STRUBER**
ARCHITEKTEN

Schwarzenbacher Struber Architekten ZT GmbH
Fürbergstraße 27 | 5020 Salzburg
T +43 662 652161 F +43 662 652161 10
arch@schwarzenbacherstruber.com
www.schwarzenbacherstruber.com


Planinhalt / Geschoss	Rechtsform	Haus	Top	Zimmer	m2
Erdgeschoss	Eigentum	H.1		4	121,61

Geschossübersicht

Plannummer

H1.5.1

Maßstab	Datum / Index	Bauaufsicht	HT / ET	FREIGABE
1:50	27.11.24 C			

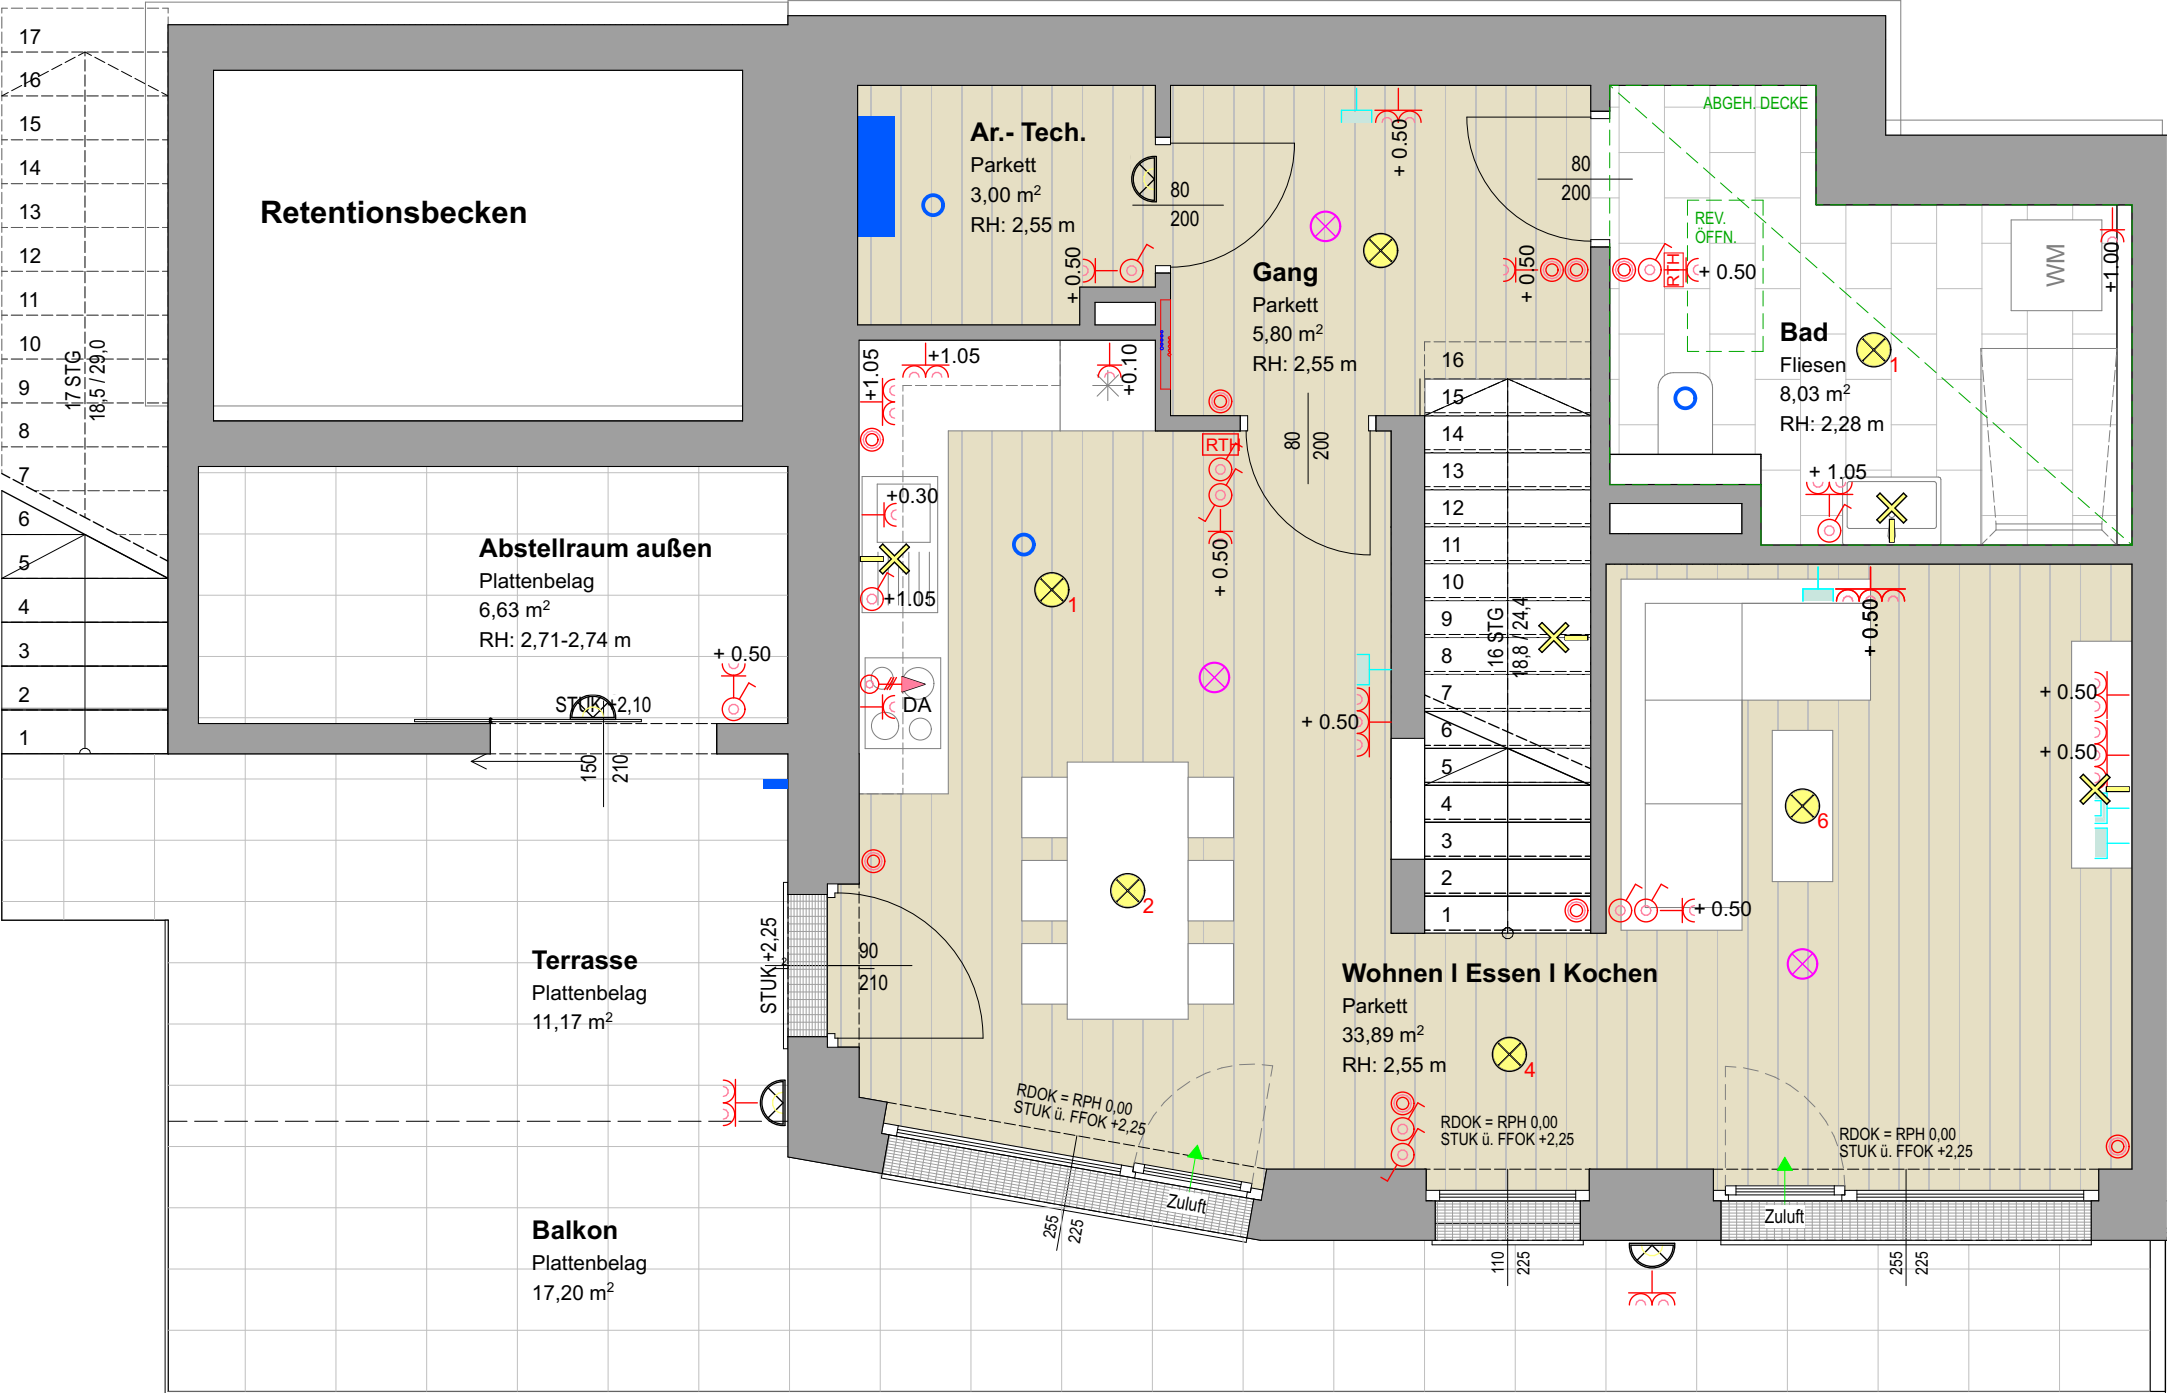

Einrichtungsgegenstände in Bereichen vor Zuluftelementen dürfen eine maximale Höhe von 2,10m nicht überschreiten. Einrichtungsgegenstände sind von der Außenwänden um mind. 5cm abzurücken.
Alle offenbaren Fenster sind Drehkippenfenster, restliche Fenster sind fixverglast. Dargestellte Einrichtungsgegenstände sind unverbindliche Vorschläge, zulässige Bauleranzen sind möglich, Planmaße sind Rohbaumaße.
Für die Einrichtung gilt es Naturmaß zu nehmen. Geringfügige Flächenabweichungen aufgrund technischer oder behördlicher Erfordernisse können nicht ausgeschlossen werden. Allfällige strichliert dargestellte Sanitärgegenstände stellen die Umbaumöglichkeit auf barrierefreies Wohnen lt. Salzburger Wohnbauförderung dar.

Projekt

St. Veit XI
Wimmfeld 11

Bauherr

gswb

Gemeinnützige Salzburger
Wohnbaugesellschaft m.b.H
Ignaz-Harrer-Straße 84, 5020 Salzburg

gswb

klimaFit

2037

Planer

SCHWARZENBACHER
STRUBER

ARCHITEKTEN

Schwarzenbacher Struber Architekten ZT GmbH
Fürbergstraße 27 | 5020 Salzburg
T +43 662 652161 F +43 662 652161 10
arch@schwarzenbacherstruber.com
www.schwarzenbacherstruber.com

Planinhalt / Geschoss	Rechtsform	Haus	Top	Zimmer	m2
1.Untergeschoss	Eigentum	H.1		4	121,61

Geschossübersicht

LEGENDE

ELEKTROINSTALLATIONEN

Gefahrenmelde/Überwachung	Kommunikation (Telefon/Daten)	Empfangstechnik (Antennen/SAT)
⊗ Heimbrauchmelder	Leerdose (+50cm)	Antennendose (+50cm)
Leuchte (diverse)	Klingel-/Sprechanlage/ELA	
⊗ Deckenauslass	Sprechstelle/ Gegensprechstelle (+140cm)	
⊗ Wandauslass	Klingel (+220cm)	
Schalter	Steckdose	Dose/Kasten
⊗ Ausschalter (+105cm)	Steckdose (+50cm)	⊗ Direktanschluss
⊗ Wechselschalter (+105cm)	2-fach Steckdose (+50cm)	⊗ 3-poliger Direktanschluss
⊗ Serienschalter (+105cm)	3-fach Steckdose (+50cm)	
⊗ Lichttaster (+105cm)	Schukosteckdose für Drehstrom(+110cm)	

ELEKTROINSTALLATION

HAUSTECHNIKINSTALLATION

Verteiler / Hausanschlusskasten

Außenarmatur

Fernwärmeübergabestation


Abluftelement

Fussbodenheizungsverteiler

Plannummer

H1.6.2

Maßstab	Datum / Index	Bauaufsicht	HT / ET	FREIGABE
1:50	27.11.24 C			

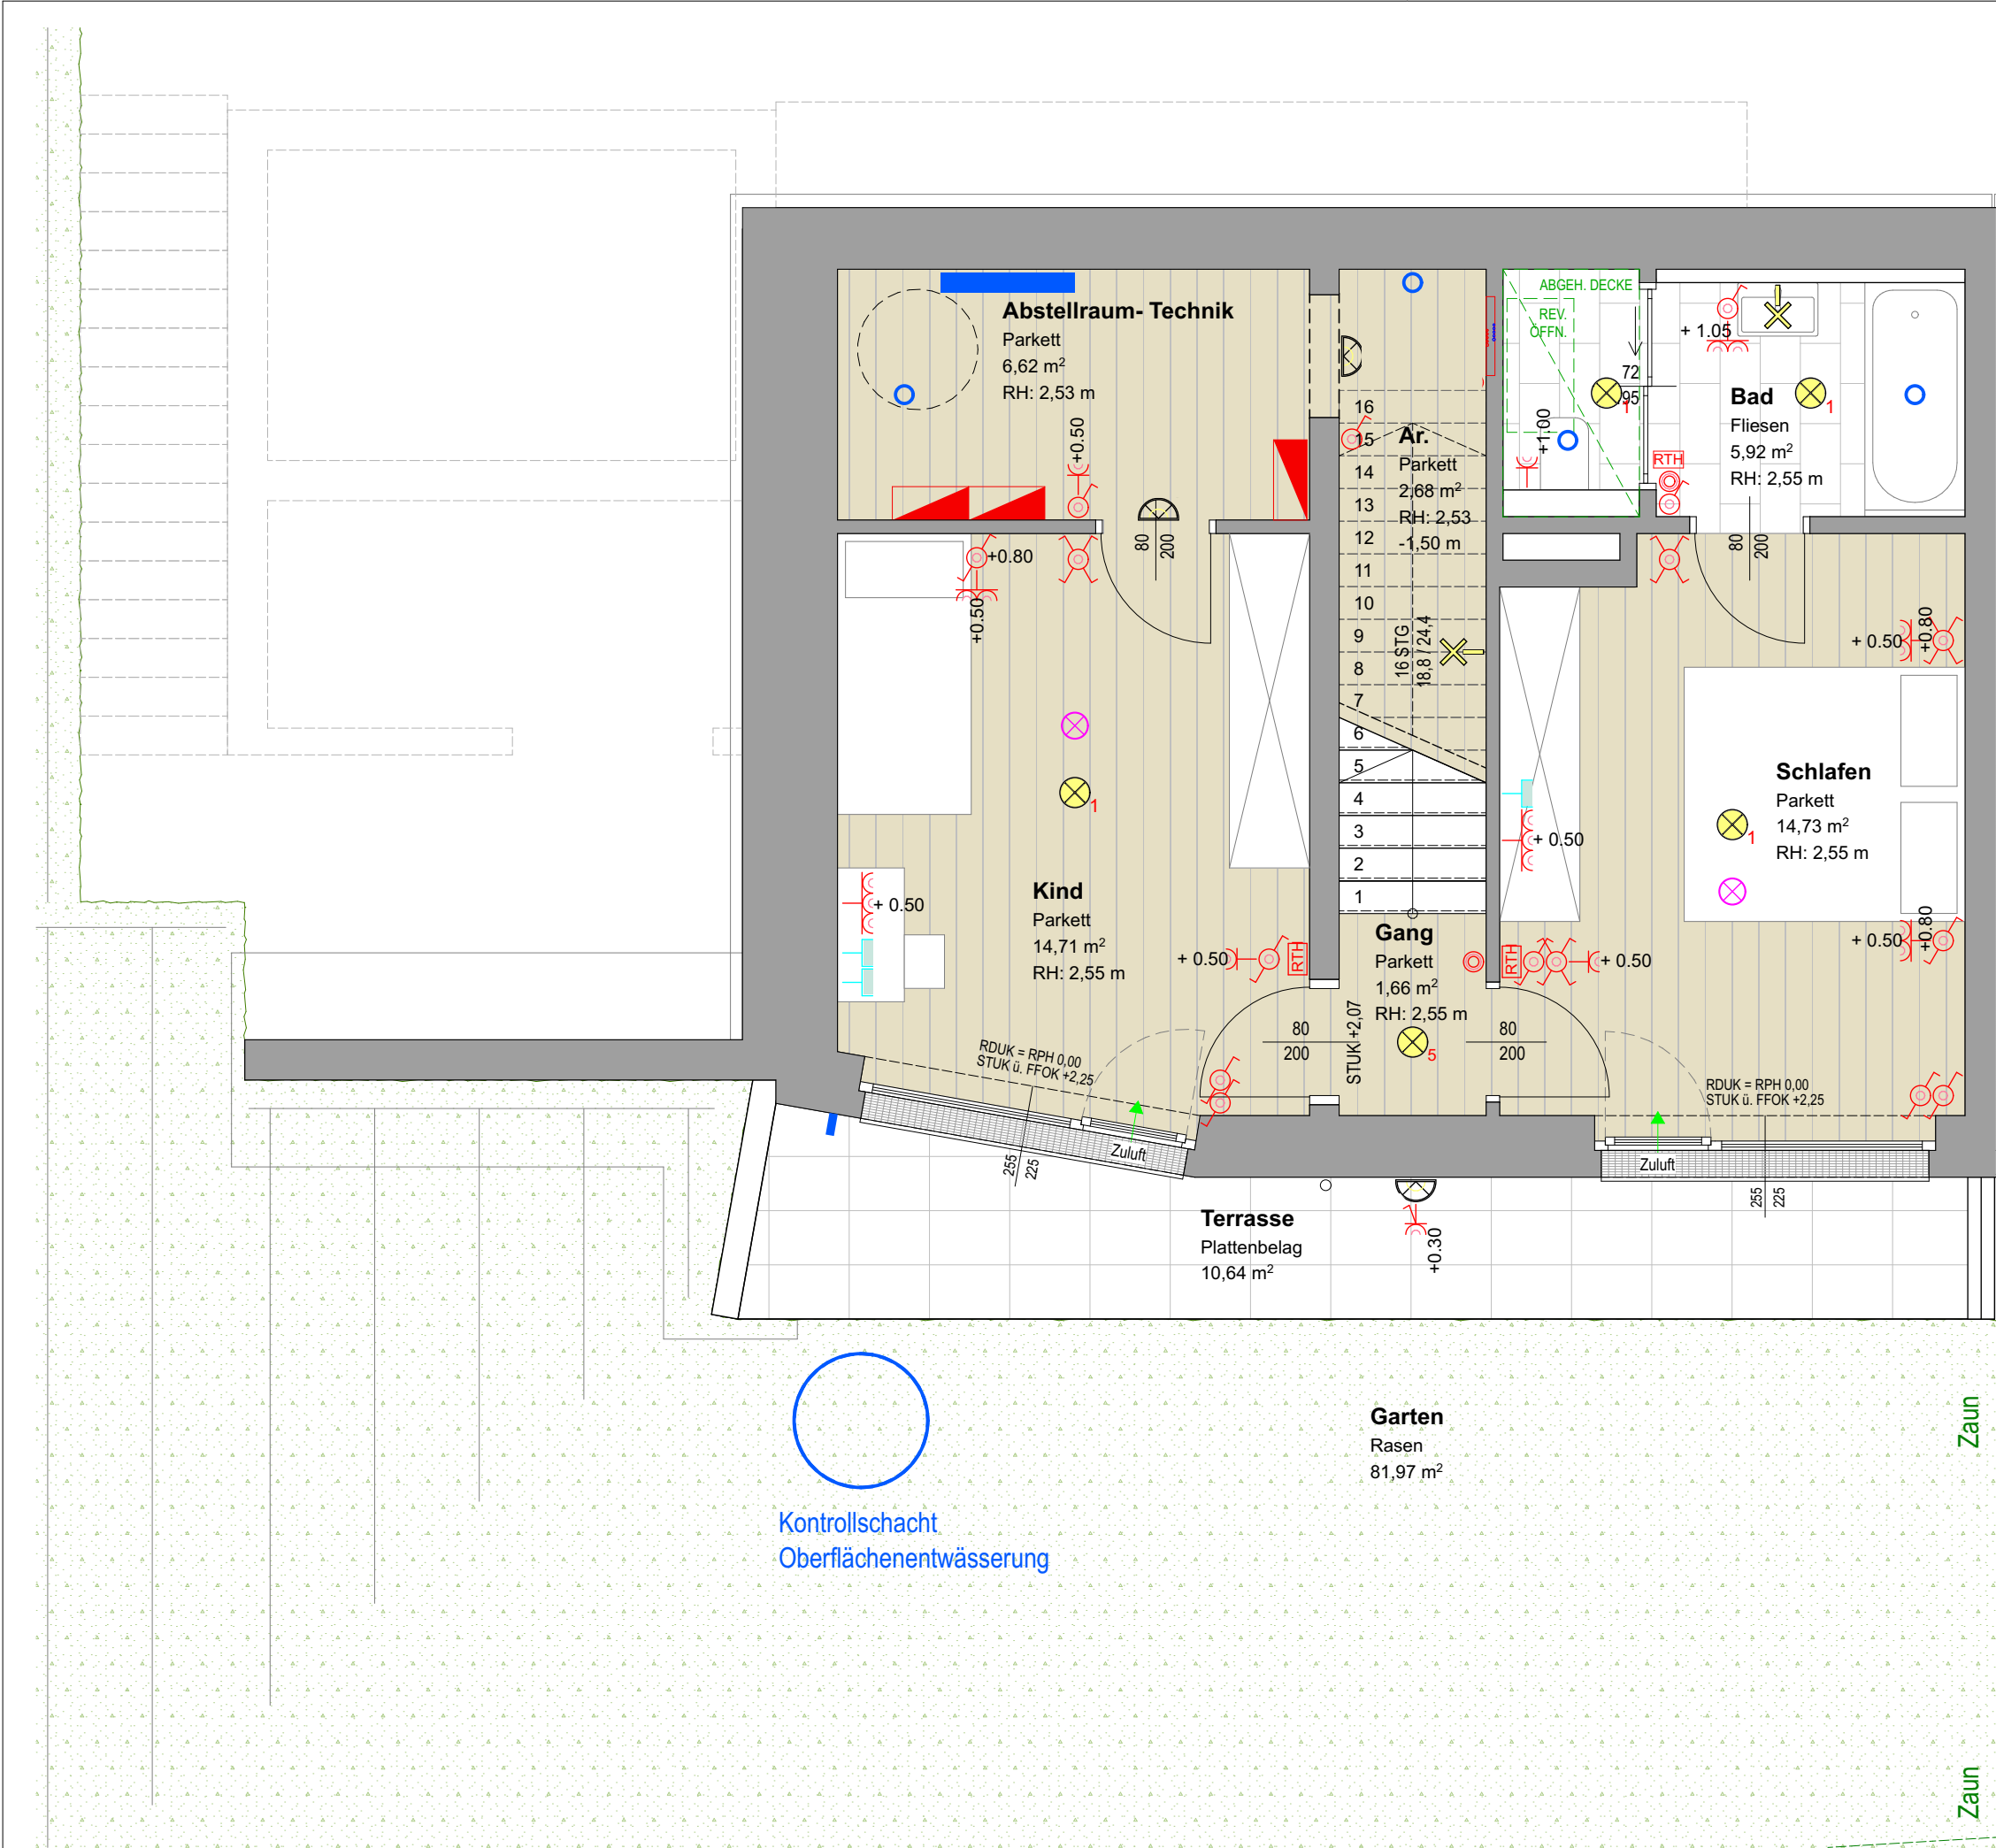

Einrichtungsgegenstände in Bereichen vor Zuluftelementen dürfen eine maximale Höhe von 2,10m nicht überschreiten. Einrichtungsgegenstände sind von der Außenwänden um mind. 5cm abzurücken.
Alle offenbaren Fenster sind Drehkippenfenster, restliche Fenster sind fixverglast. Dargestellte Einrichtungsgegenstände sind unverbindliche Vorschläge, zulässige Bautoleranzen sind möglich, Planmaße sind Rohbaumaße.
Für die Einrichtung gilt es Naturmaß zu nehmen. Geringfügige Flächenabweichungen aufgrund technischer oder behördlicher Erfordernisse können nicht ausgeschlossen werden. Allfällige strichliert dargestellte Sanitärgegenstände stellen die Umbaumöglichkeit auf barrierefreies Wohnen lt. Salzburger Wohnbauförderung dar.

Projekt

St. Veit XI
Wimmfeld 11

Bauherr



Gemeinnützige Salzburger
Wohnbaugesellschaft m.b.H
Ignaz-Harrer-Straße 84, 5020 Salzburg




Planer

**SCHWARZENBACHER
STRUBER**
ARCHITEKTEN
Schwarzenbacher Struber Architekten ZT GmbH
Fürbergstraße 27 | 5020 Salzburg
T +43 662 652161 F +43 662 652161 10
arch@schwarzenbacherstruber.com
www.schwarzenbacherstruber.com

Planinhalt / Geschoss	Rechtsform	Haus	Top	Zimmer	m2
2.Untergeschoss	Eigentum	H.1		4	121,61

Geschossübersicht

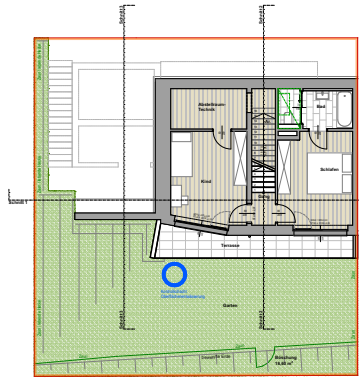

LEGENDE

ELEKTROINSTALLATIONEN

Gefahrenmelde/Überwachung	Kommunikation (Telefon/Daten)	Empfangstechnik (Antennen/SAT)
 Heimrauchmelder	 Leerdose (+50cm)	 Antennendose (+50cm)
Leuchte (diverse)	Klingel-/Sprechanlage/ELA	
 Deckenauslass	 Sprechstelle/ Gegensprechstelle (+140cm)	
 Wandauslass	 Klingel (+220cm)	
Schalter	Steckdose	Dose/Kasten
 Ausschalter (+105cm)	 Steckdose (+50cm)	 Direktanschluss
 Wechselschalter (+105cm)	 2-fach Steckdose (+50cm)	 3-poliger Direktanschluss
 Serienschalter (+105cm)	 3-fach Steckdose (+50cm)	
 Lichttaster (+105cm)	 Schukosteckdose für Drehstrom(+110cm)	

ELEKTROINSTALLATION

HAUSTECHNIKINSTALLATION

 Verteiler / Hausanschlusskasten

 Außenarmatur

 Fernwärmeübergabestation


 Ablufterelement

 Fussbodenheizungsverteiler

Plannummer

H1.6.3

Maßstab	Datum / Index	Bauaufsicht	HT / ET	FREIGABE
1:50	27.11.24 C			

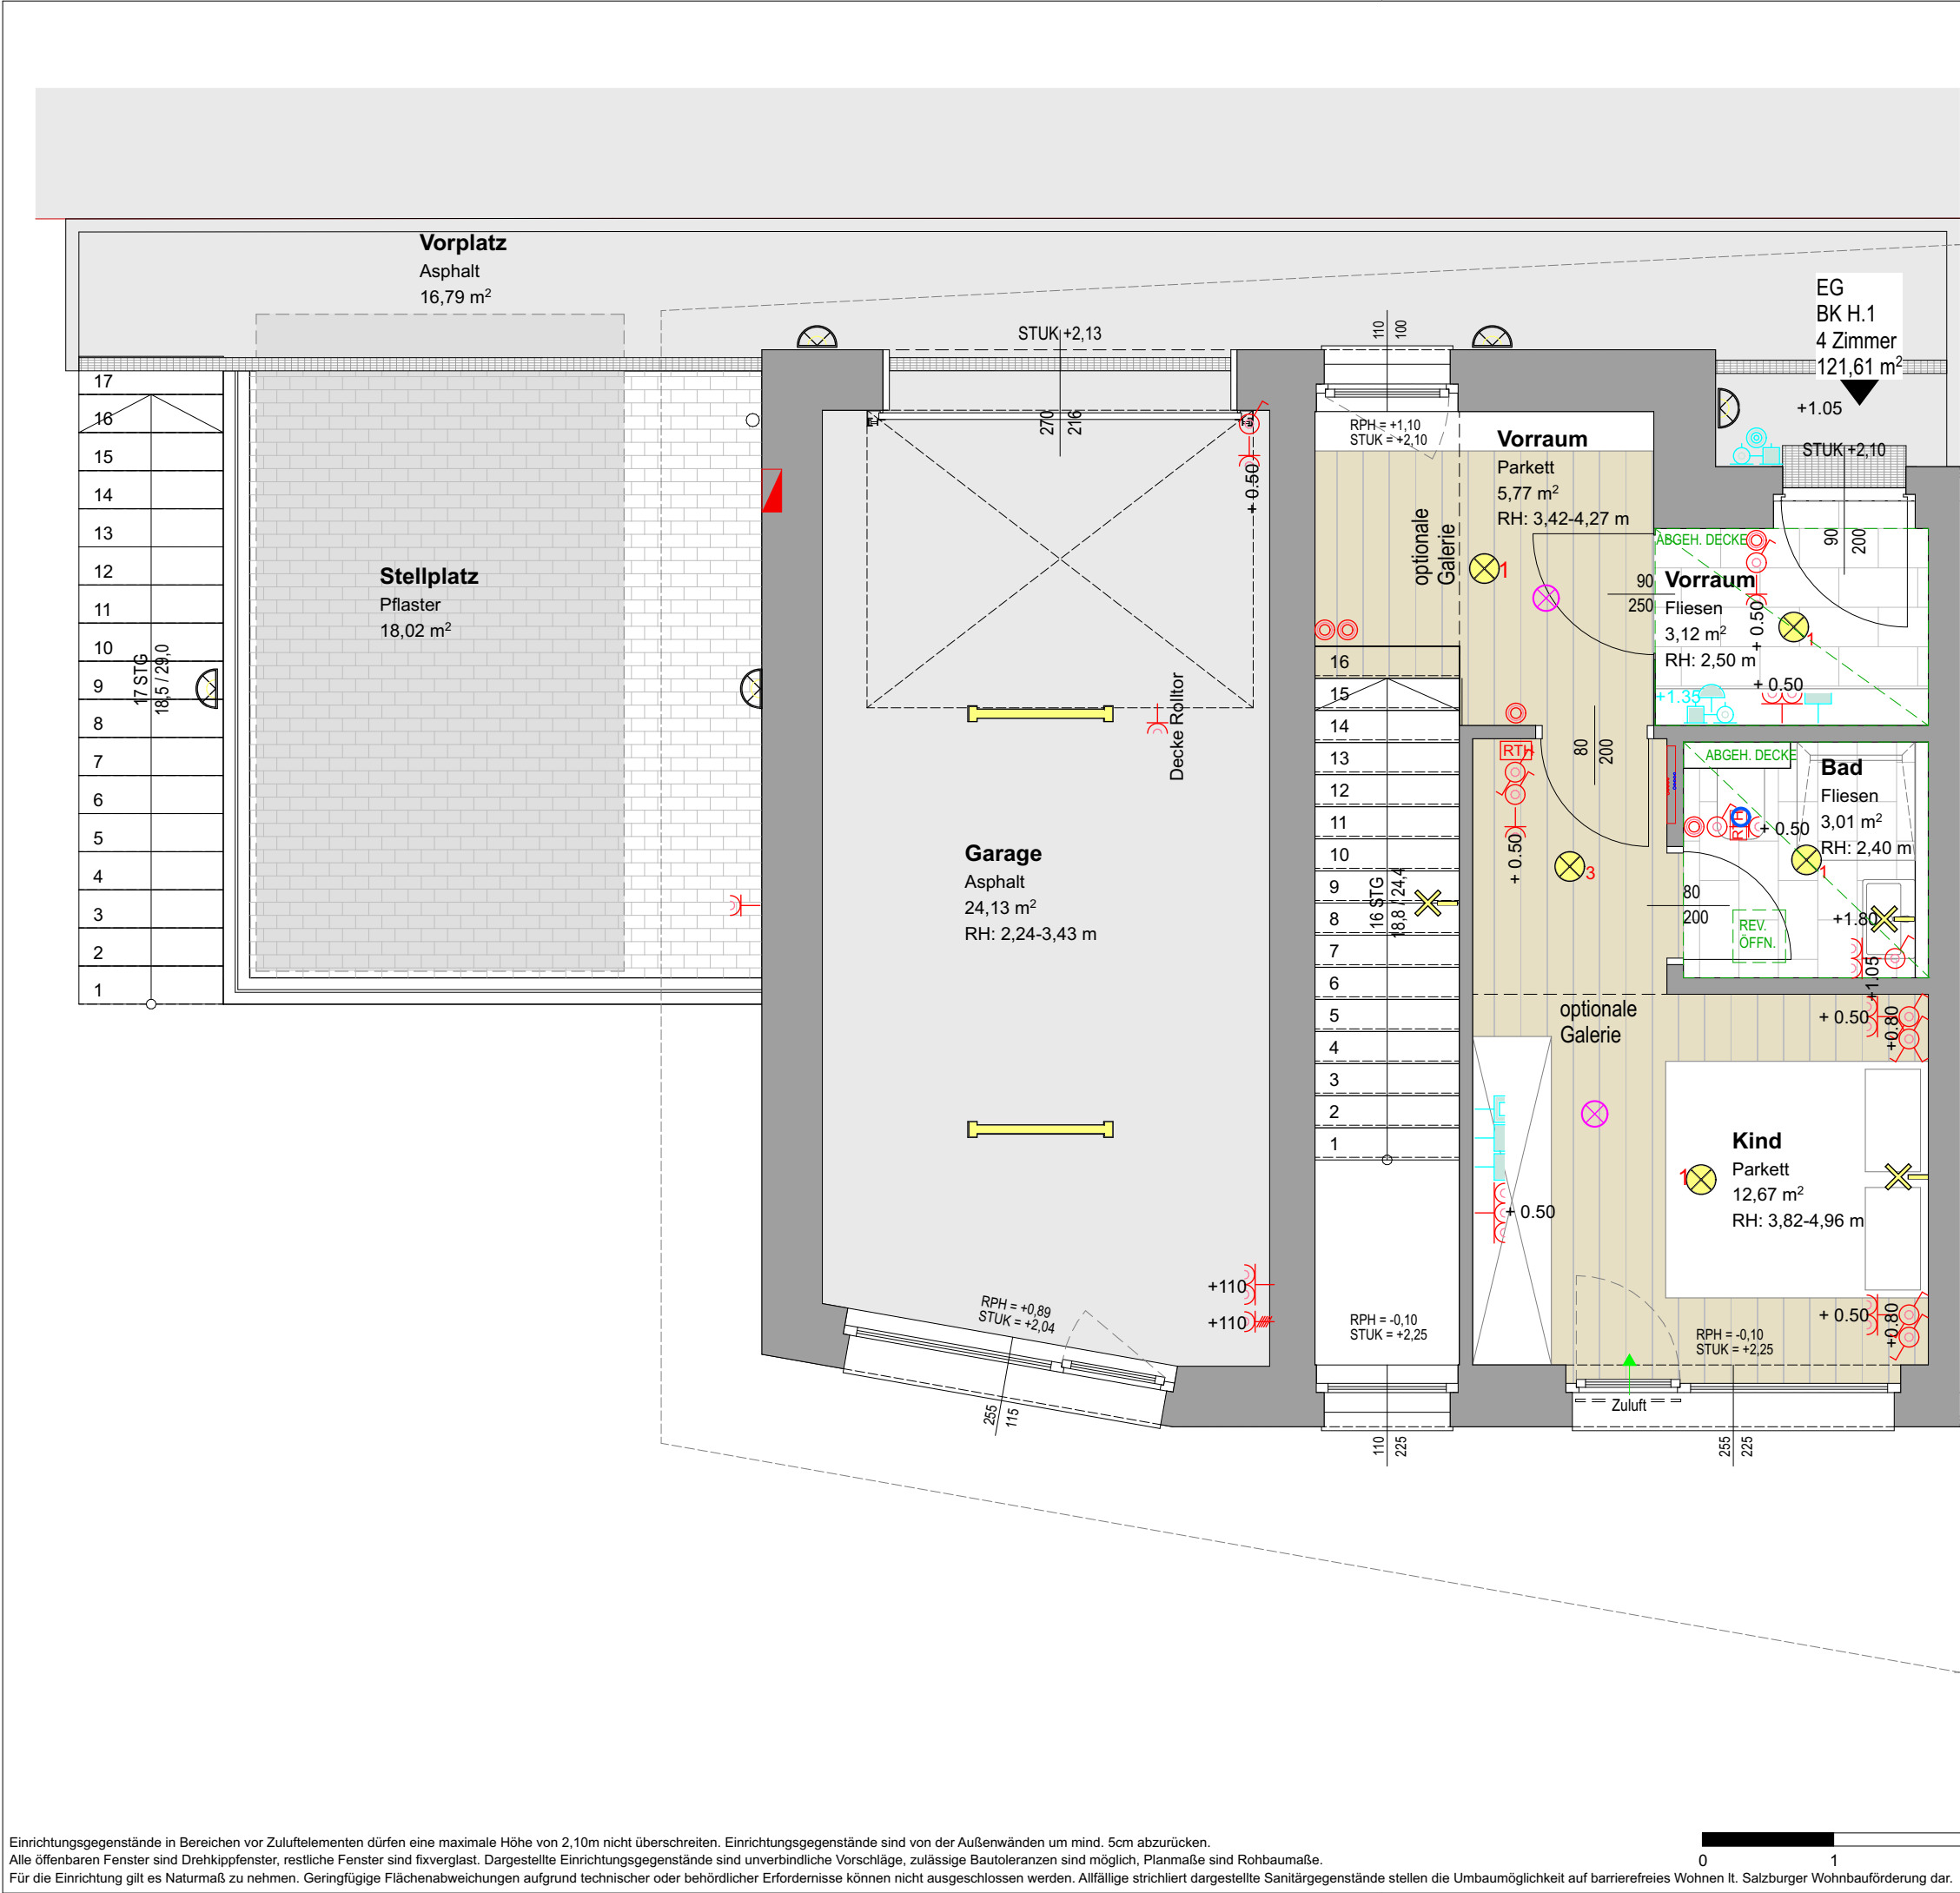

Projekt

St. Veit XI
Wimmfeld 11

Bauherr



Gemeinnützige Salzburger
Wohnbaugesellschaft m.b.H
Ignaz-Harrer-Straße 84, 5020 Salzburg



Planer

**SCHWARZENBACHER
STRUBER**
ARCHITEKTEN

Schwarzenbacher Struber Architekten ZT GmbH
Fürbergstraße 27 | 5020 Salzburg
T +43 662 652161 F +43 662 652161 10
arch@schwarzenbacherstruber.com
www.schwarzenbacherstruber.com

Planinhalt / Geschoss	Rechtsform	Haus	Top	Zimmer	m2
Erdgeschoss	Eigentum	H.1		4	121,61

Geschossübersicht

LEGENDE

ELEKTROINSTALLATIONEN

Gefahrenmelde/Überwachung ⊗ Heimbrauchmelder	Kommunikation (Telefon/Daten) Leerdose (+50cm)	Empfangstechnik (Antennen/SAT) Antennendose (+50cm)
Leuchte (diverse) ⊗ Deckenauslass ✕ Wandauslass	Klingel-/Sprechanlage/ELA Sprechstelle/ Gegensprechstelle (+140cm) Klingel (+220cm)	
Schalter ⊗ Ausschalter (+105cm) ⊗ Wechselschalter (+105cm) ⊗ Serienschalter (+105cm) ⊗ Lichttaster (+105cm)	Steckdose Steckdose (+50cm) 2-fach Steckdose (+50cm) 3-fach Steckdose (+50cm) Schukosteckdose für Drehstrom(+110cm)	Dose/Kasten Direktanschluss 3-poliger Direktanschluss

ELEKTROINSTALLATION

 Verteiler / Hausanschlusskasten

HAUSTECHNIKINSTALLATION

 Außenarmatur  Fernwärmeübergabestation
 Abluftelement  Fussbodenheizungsverteiler

Plannummer

H1.6.1

Maßstab	Datum / Index	Bauaufsicht	HT / ET	FREIGABE
1:50	27.11.24 C			

Einrichtungsgegenstände in Bereichen vor Zuluftelementen dürfen eine maximale Höhe von 2,10m nicht überschreiten. Einrichtungsgegenstände sind von der Außenwänden um mind. 5cm abzurücken.
Alle offenbaren Fenster sind Drehklappenfenster, restliche Fenster sind fixverglast. Dargestellte Einrichtungsgegenstände sind unverbindliche Vorschläge, zulässige Baulösungen sind möglich, Planmaße sind Rohbaumaße.
Für die Einrichtung gilt es Naturmaß zu nehmen. Geringfügige Flächenabweichungen aufgrund technischer oder behördlicher Erfordernisse können nicht ausgeschlossen werden. Allfällige strichliert dargestellte Sanitärgegenstände stellen die Umbaumöglichkeit auf barrierefreies Wohnen lt. Salzburger Wohnbauförderung dar.