

# St. Veit XI

## Wimmfeld 13

Bauherr




Gemeinnützige Salzburger  
Wohnbaugesellschaft m.b.H  
Ignaz-Harrer-Straße 84, 5020 Salzburg



Planer

### SCHWARZENBACHER STRUBER ARCHITEKTEN

Schwarzenbacher Struber Architekten ZT GmbH  
Fürbergstraße 27 | 5020 Salzburg  
T +43 662 652161 F +43 662 652161 10  
arch@schwarzenbacherstruber.com  
www.schwarzenbacherstruber.com

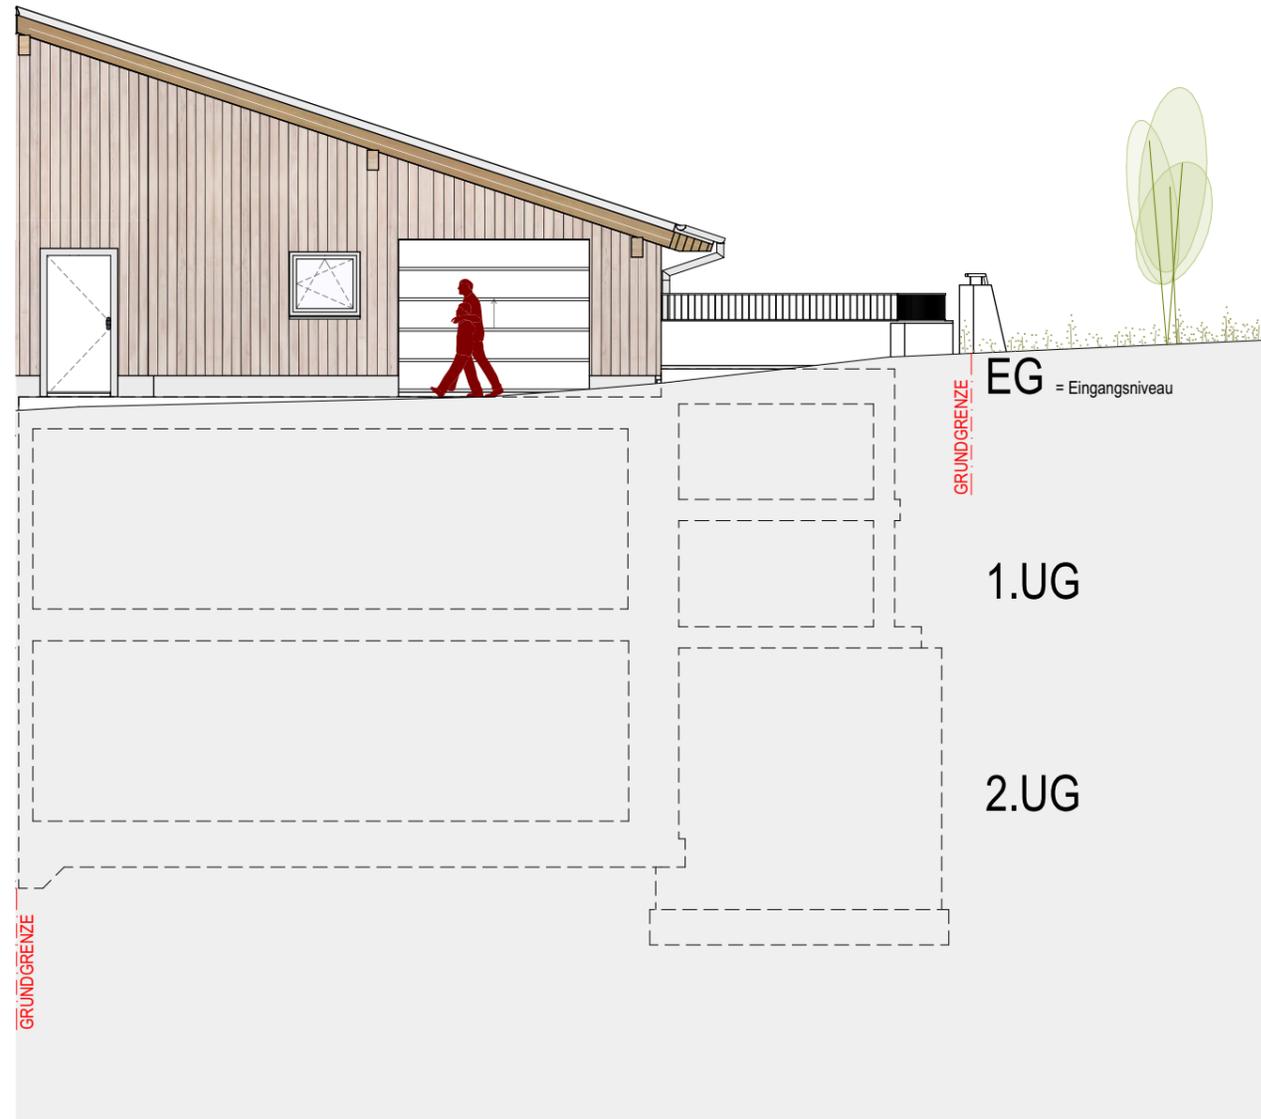

Planinhalt / Geschoss	Rechtsform	Haus	Top	Zimmer	m2
<b>Ansicht Nord</b>	<b>Eigentum</b>	<b>I.1</b>		<b>4</b>	<b>121,61</b>




Plannummer

I1.3.1

Maßstab	Datum / Index	Bauaufsicht	HT / ET	FREIGABE
1:100	27.11.24 A			

Einrichtungsgegenstände in Bereichen vor Zuluftelementen dürfen eine maximale Höhe von 2,10m nicht überschreiten. Einrichtungsgegenstände sind von der Außenwänden um mind. 5cm abzurücken.  
Alle offenbaren Fenster sind Drehkippenster, restliche Fenster sind fixverglast. Dargestellte Einrichtungsgegenstände sind unverbindliche Vorschläge, zulässige Bautoleranzen sind möglich, Planmaße sind Rohbaumaße.  
Für die Einrichtung gilt es Naturmaß zu nehmen. Geringfügige Flächenabweichungen aufgrund technischer oder behördlicher Erfordernisse können nicht ausgeschlossen werden. Allfällige strichliert dargestellte Sanitärgegenstände stellen die Umbaumöglichkeit auf barrierefreies Wohnen lt. Salzburger Wohnbauförderung dar.



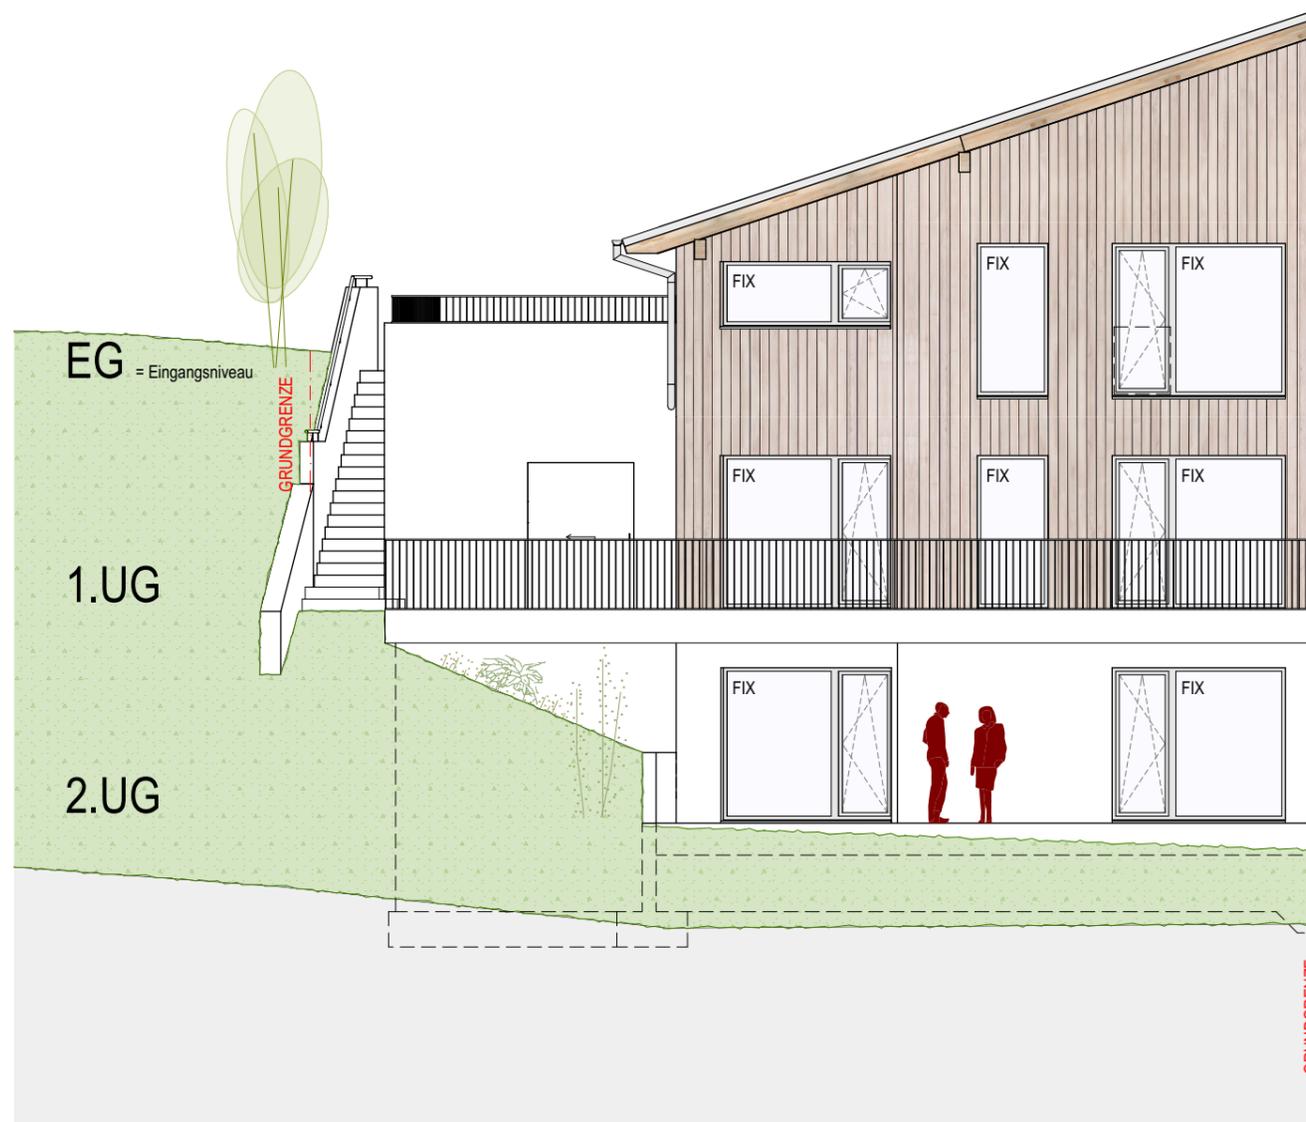

Projekt

# St. Veit XI

Wimmfeld 13

Bauherr



Gemeinnützige Salzburger  
Wohnbaugesellschaft m.b.H  
Ignaz-Harrer-Straße 84, 5020 Salzburg




Planer

## SCHWARZENBACHER STRUBER ARCHITEKTEN

Schwarzenbacher Struber Architekten ZT GmbH  
Fürbergstraße 27 | 5020 Salzburg  
T +43 662 652161 F +43 662 652161 10  
arch@schwarzenbacherstruber.com  
www.schwarzenbacherstruber.com

Planinhalt / Geschoss	Rechtsform	Haus	Top	Zimmer	m2
<b>Ansicht Süd</b>	<b>Eigentum</b>	<b>I.1</b>		<b>4</b>	<b>121,61</b>

Lageplan

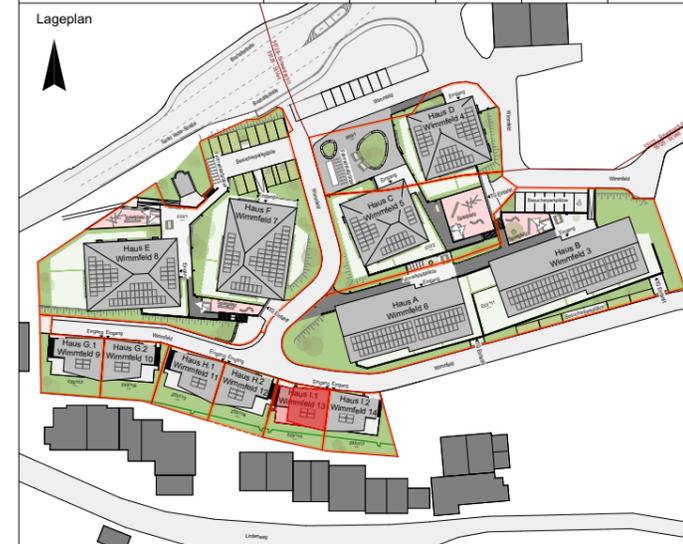

Plannummer

I1.3.2

Maßstab	Datum / Index	Bauaufsicht	HT / ET	FREIGABE
1:100	27.11.24 A			

Einrichtungsgegenstände in Bereichen vor Zuluftelementen dürfen eine maximale Höhe von 2,10m nicht überschreiten. Einrichtungsgegenstände sind von der Außenwänden um mind. 5cm abzurücken.  
Alle offenbaren Fenster sind Drehkippenster, restliche Fenster sind fixverglast. Dargestellte Einrichtungsgegenstände sind unverbindliche Vorschläge, zulässige Bautoleranzen sind möglich, Planmaße sind Rohbaumaße.  
Für die Einrichtung gilt es Naturmaß zu nehmen. Geringfügige Flächenabweichungen aufgrund technischer oder behördlicher Erfordernisse können nicht ausgeschlossen werden. Allfällige strichliert dargestellte Sanitärgegenstände stellen die Umbaumöglichkeit auf barrierefreies Wohnen lt. Salzburger Wohnbauförderung dar.



# St. Veit XI

## Wimmfeld 13

Bauherr



Gemeinnützige Salzburger  
Wohnbaugesellschaft m.b.H  
Ignaz-Harrer-Straße 84, 5020 Salzburg




Planer

### SCHWARZENBACHER STRUBER ARCHITEKTEN

Schwarzenbacher Struber Architekten ZT GmbH  
Fürbergstraße 27 | 5020 Salzburg  
T +43 662 652161 F +43 662 652161 10  
arch@schwarzenbacherstruber.com  
www.schwarzenbacherstruber.com

Planinhalt / Geschoss	Rechtsform	Haus	Top	Zimmer	m2
<b>Ansicht West</b>	<b>Eigentum</b>	<b>I.1</b>		<b>4</b>	<b>121,61</b>

Lageplan

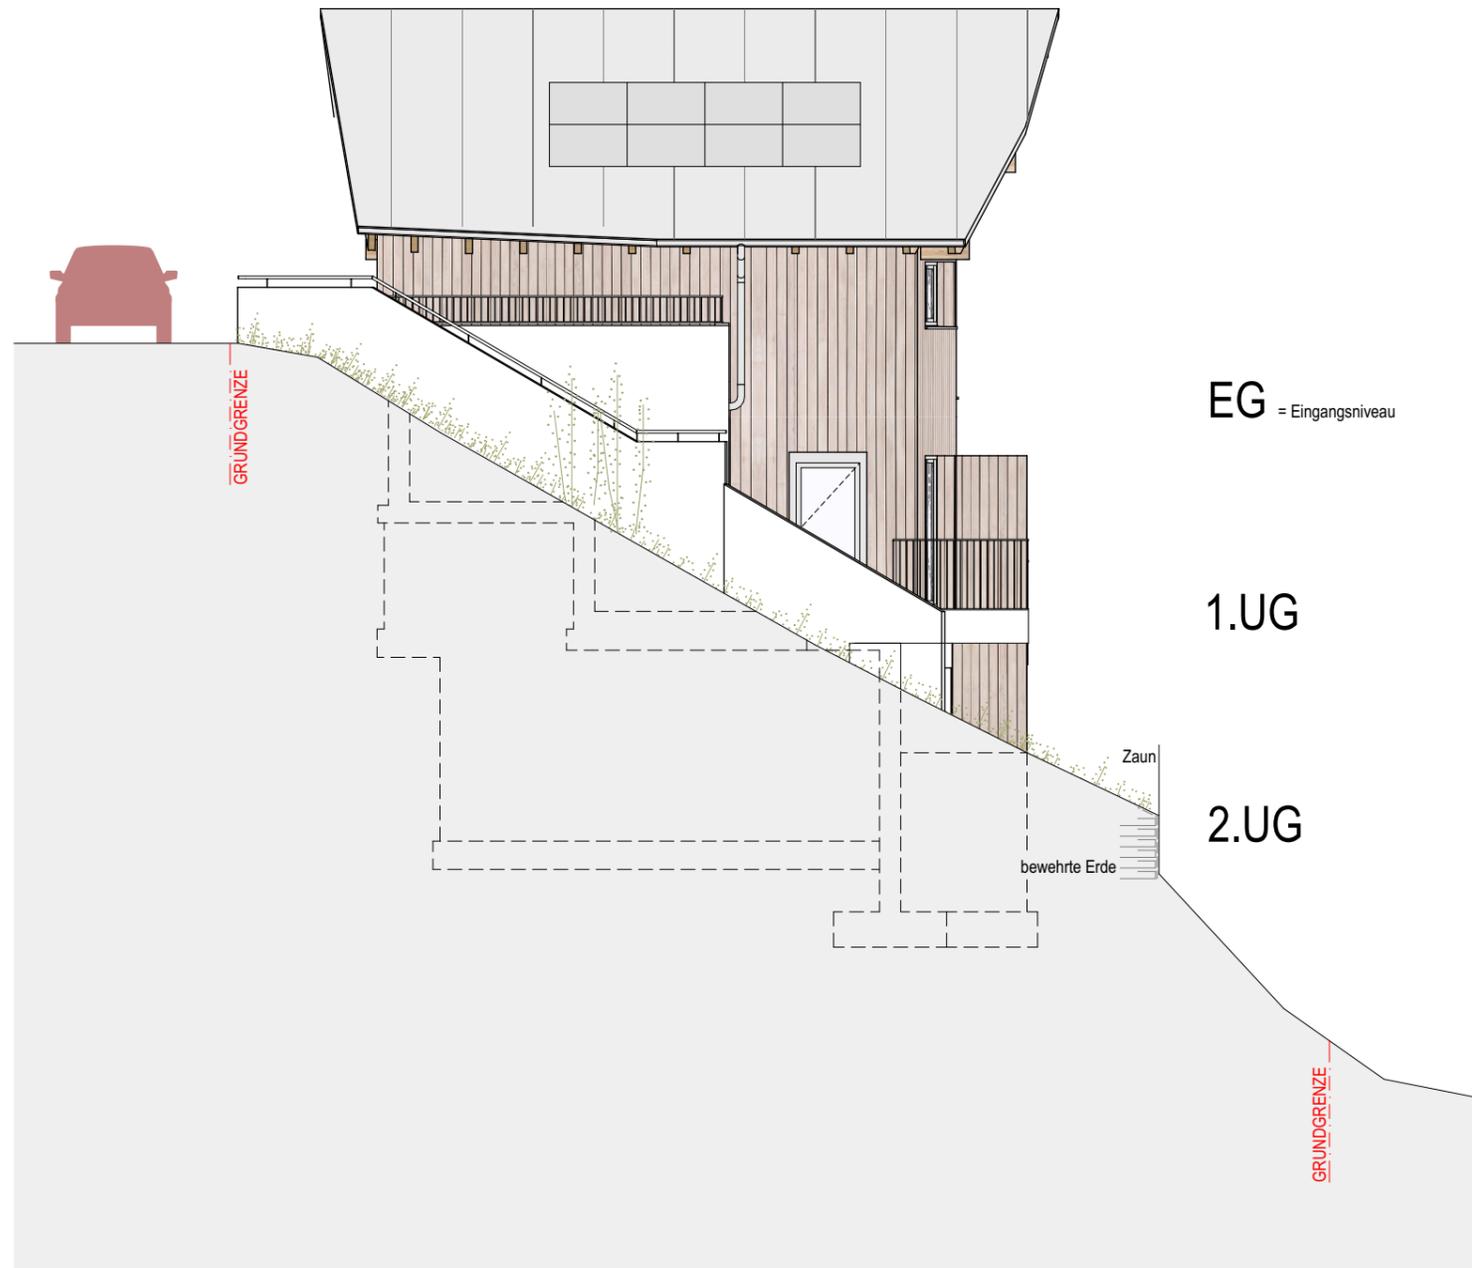


EG = Eingangsniveau

1.UG

2.UG

Einrichtungsgegenstände in Bereichen vor Zuluftelementen dürfen eine maximale Höhe von 2,10m nicht überschreiten. Einrichtungsgegenstände sind von der Außenwänden um mind. 5cm abzurücken.  
Alle offenbaren Fenster sind Drehkippenfenster, restliche Fenster sind fixverglast. Dargestellte Einrichtungsgegenstände sind unverbindliche Vorschläge, zulässige Bautoleranzen sind möglich, Planmaße sind Rohbaumaße.  
Für die Einrichtung gilt es Naturmaß zu nehmen. Geringfügige Flächenabweichungen aufgrund technischer oder behördlicher Erfordernisse können nicht ausgeschlossen werden. Allfällige strichliert dargestellte Sanitärgegenstände stellen die Umbaumöglichkeit auf barrierefreies Wohnen lt. Salzburger Wohnbauförderung dar.

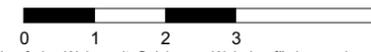

Plannummer

I1.3.3

Maßstab	Datum / Index	Bauaufsicht	HT / ET	FREIGABE
1:100	27.11.24 A			

# St. Veit XI

## Wimmfeld 13

Bauherr



Gemeinnützige Salzburger  
Wohnbaugesellschaft m.b.H  
Ignaz-Harrer-Straße 84, 5020 Salzburg




Planer

## SCHWARZENBACHER STRUBER ARCHITEKTEN

Schwarzenbacher Struber Architekten ZT GmbH  
Fürbergstraße 27 | 5020 Salzburg  
T +43 662 652161 F +43 662 652161 10  
arch@schwarzenbacherstruber.com  
www.schwarzenbacherstruber.com

Planinhalt / Geschoss	Rechtsform	Haus	Top	Zimmer	m2
<b>Schnitt 1</b>	<b>Eigentum</b>	<b>I.1</b>		<b>4</b>	<b>121,61</b>

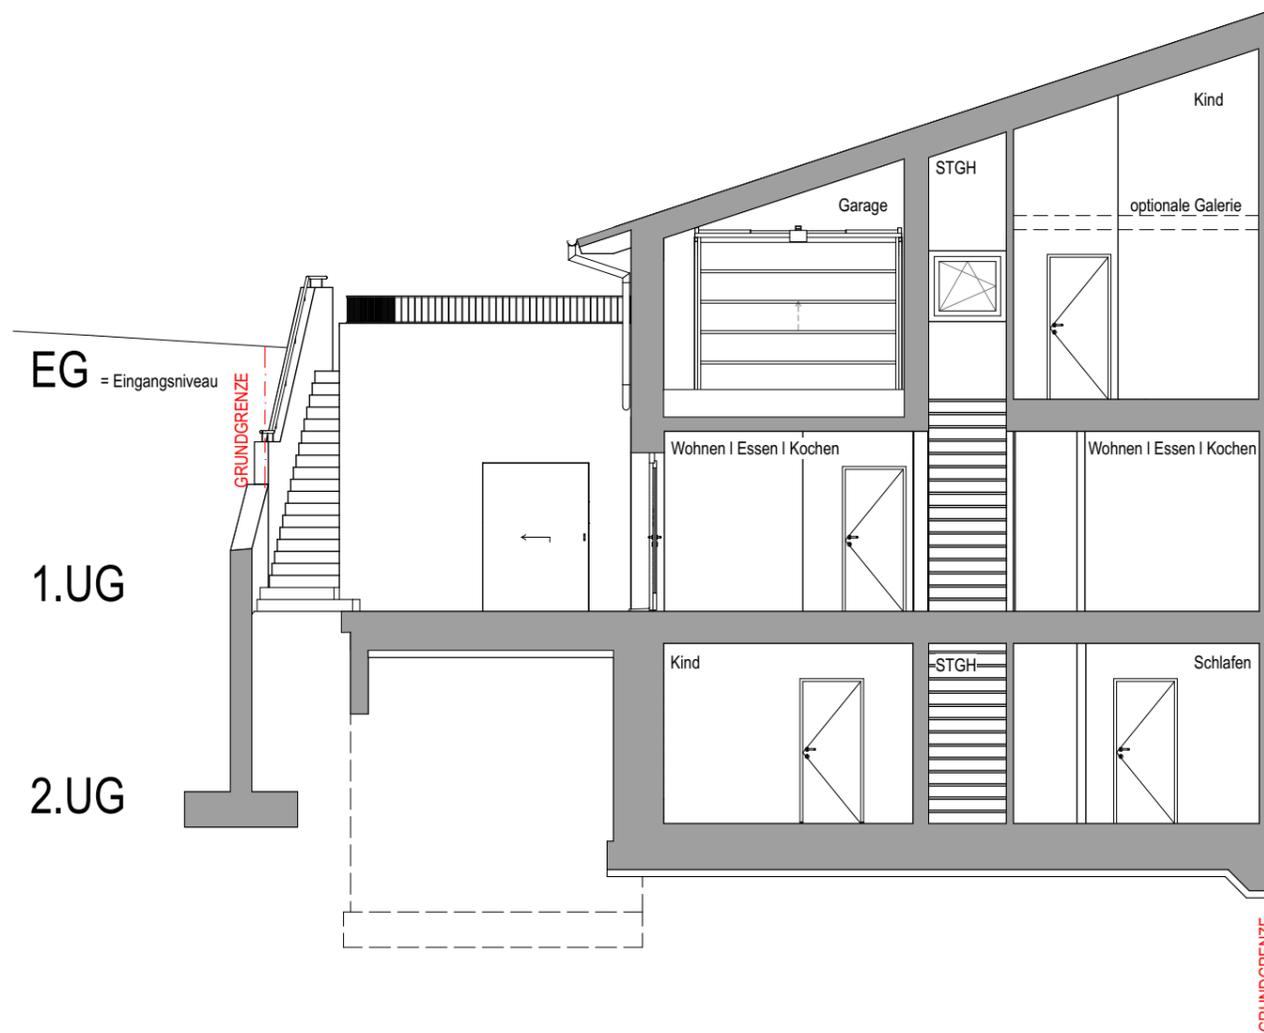

Einrichtungsgegenstände in Bereichen vor Zuluftelementen dürfen eine maximale Höhe von 2,10m nicht überschreiten. Einrichtungsgegenstände sind von der Außenwänden um mind. 5cm abzurücken.  
Alle offenbaren Fenster sind Drehkippenfenster, restliche Fenster sind fixverglast. Dargestellte Einrichtungsgegenstände sind unverbindliche Vorschläge, zulässige Bautoleranzen sind möglich, Planmaße sind Rohbaumaße.  
Für die Einrichtung gilt es Naturmaß zu nehmen. Geringfügige Flächenabweichungen aufgrund technischer oder behördlicher Erfordernisse können nicht ausgeschlossen werden. Allfällige strichliert dargestellte Sanitärgegenstände stellen die Umbaumöglichkeit auf barrierefreies Wohnen lt. Salzburger Wohnbauförderung dar.



Plannummer

I1.4.1

Maßstab	Datum / Index	Bauaufsicht	HT / ET	FREIGABE
1:100	27.11.24 A			

# St. Veit XI

## Wimmfeld 13

Bauherr



Gemeinnützige Salzburger  
Wohnbaugesellschaft m.b.H  
Ignaz-Harrer-Straße 84, 5020 Salzburg





Planer

### SCHWARZENBACHER STRUBER ARCHITEKTEN

Schwarzenbacher Struber Architekten ZT GmbH  
Fürbergstraße 27 | 5020 Salzburg  
T +43 662 652161 F +43 662 652161 10  
arch@schwarzenbacherstruber.com  
www.schwarzenbacherstruber.com

Planinhalt / Geschoss	Rechtsform	Haus	Top	Zimmer	m2
<b>Schnitt 2</b>	<b>Eigentum</b>	<b>I.1</b>		<b>4</b>	<b>121,61</b>

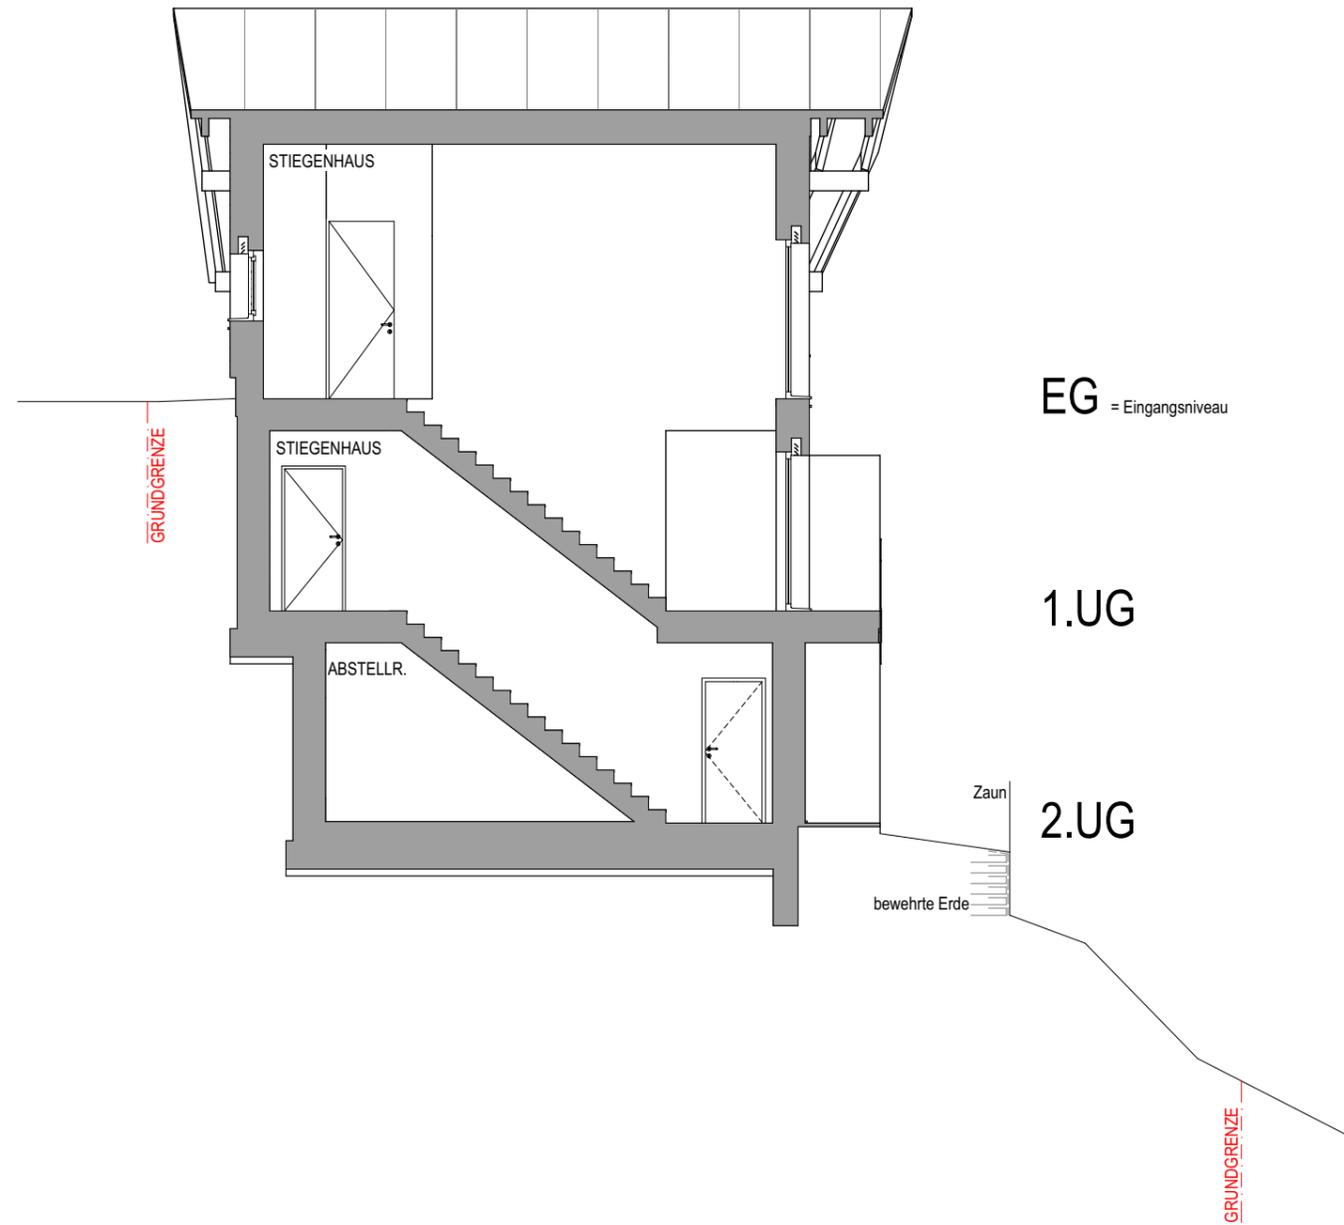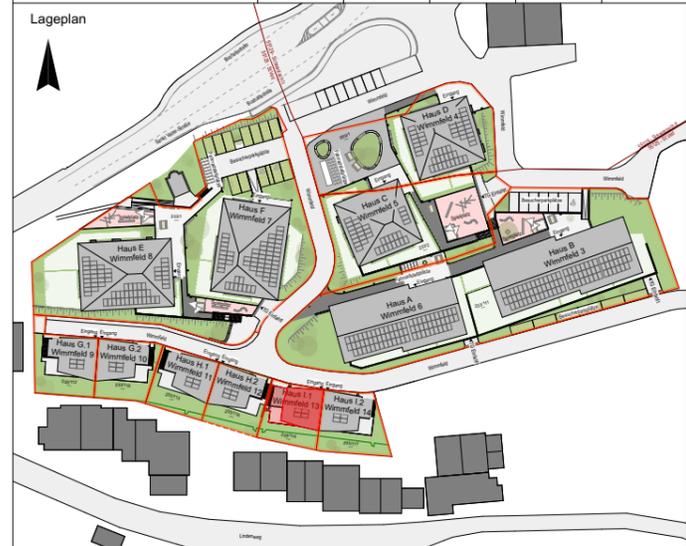

EG = Eingangsniveau

1.UG


2.UG

Zaun  
bewehrte Erde

GRUNDGRENZE

GRUNDGRENZE

Einrichtungsgenstände in Bereichen vor Zuluftelementen dürfen eine maximale Höhe von 2,10m nicht überschreiten. Einrichtungsgenstände sind von der Außenwänden um mind. 5cm abzurücken.  
Alle offenbaren Fenster sind Drehkippenfenster, restliche Fenster sind fixverglast. Dargestellte Einrichtungsgenstände sind unverbindliche Vorschläge, zulässige Bautoleranzen sind möglich, Planmaße sind Rohbaumaße.  
Für die Einrichtung gilt es Naturmaß zu nehmen. Geringfügige Flächenabweichungen aufgrund technischer oder behördlicher Erfordernisse können nicht ausgeschlossen werden. Allfällige strichliert dargestellte Sanitärgegenstände stellen die Umbaumöglichkeit auf barrierefreies Wohnen lt. Salzburger Wohnbauförderung dar.

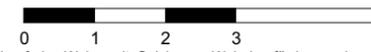

Plannummer

I1.4.2

Maßstab	Datum / Index	Bauaufsicht	HT / ET	FREIGABE
1:100	27.11.24 A			

# St. Veit XI

## Wimmfeld 13

Bauherr



Gemeinnützige Salzburger  
Wohnbaugesellschaft m.b.H  
Ignaz-Harrer-Straße 84, 5020 Salzburg




Planer

### SCHWARZENBACHER STRUBER ARCHITEKTEN

Schwarzenbacher Struber Architekten ZT GmbH  
Fürbergstraße 27 | 5020 Salzburg  
T +43 662 652161 F +43 662 652161 10  
arch@schwarzenbacherstruber.com  
www.schwarzenbacherstruber.com

Planinhalt / Geschoss	Rechtsform	Haus	Top	Zimmer	m2
<b>Schnitt 3</b>	<b>Eigentum</b>	<b>I.1</b>		<b>4</b>	<b>121,61</b>

Lageplan

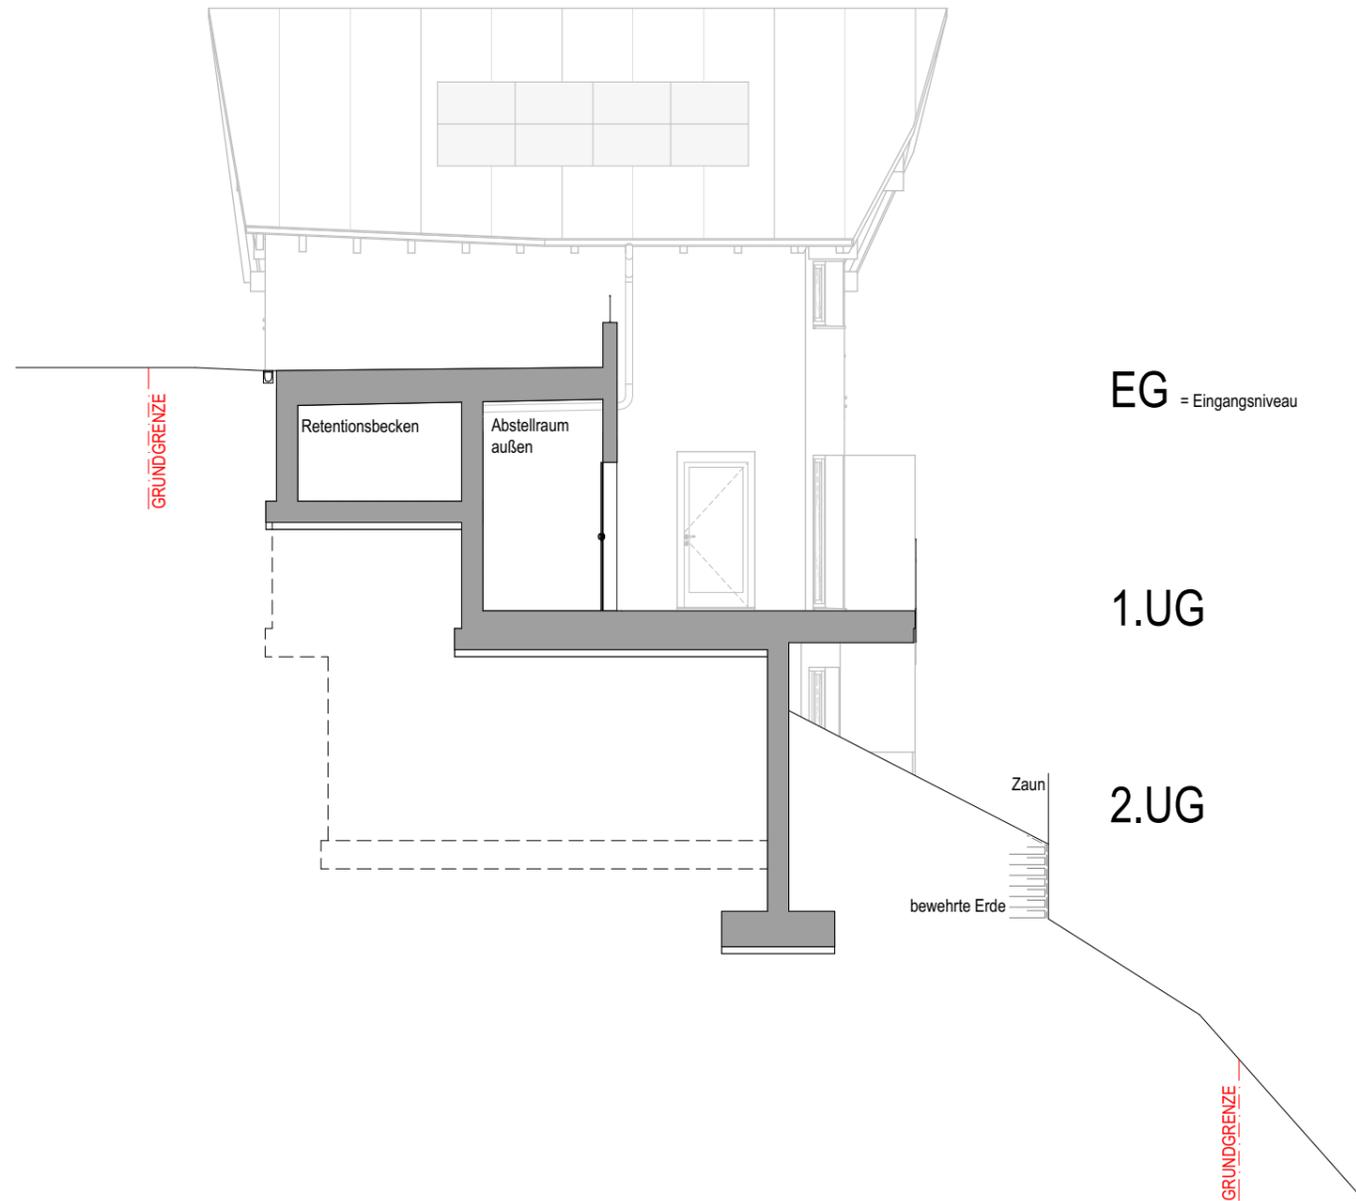

EG = Eingangsniveau

1.UG

2.UG

Zaun

bewehrte Erde

GRUNDGRENZE

GRUNDGRENZE

Retentionsbecken

Abstellraum  
außen

Plannummer

I1.4.3

Maßstab

1:100

Datum / Index

27.11.24 A

Bauaufsicht

HT / ET

FREIGABE

Einrichtungsgegenstände in Bereichen vor Zuluftelementen dürfen eine maximale Höhe von 2,10m nicht überschreiten. Einrichtungsgegenstände sind von der Außenwänden um mind. 5cm abzurücken.

Alle offenbaren Fenster sind Drehkippenfenster, restliche Fenster sind fixverglast. Dargestellte Einrichtungsgegenstände sind unverbindliche Vorschläge, zulässige Bautoleranzen sind möglich, Planmaße sind Rohbaumaße.

Für die Einrichtung gilt es Naturmaß zu nehmen. Geringfügige Flächenabweichungen aufgrund technischer oder behördlicher Erfordernisse können nicht ausgeschlossen werden. Allfällige strichliert dargestellte Sanitärgegenstände stellen die Umbaumöglichkeit auf barrierefreies Wohnen lt. Salzburger Wohnbauförderung dar.

